

COMUNE DI
ACQUALAGNA



PIANO PARTICOLAREGGIATO DEL CENTRO STORICO

Progetto Urbanistico P.P.C.S.
Tavole di analisi

estratto Catasto Pontificio 1:2.000
estratto Catasto di primo impianto 1:1.000

Tavola

A.02a

Data: febbraio 2009

Scala: indicata

Progettista

STUDIO D'ARCHITETTURA
Dott. Arch. Marco Tonino Marchetti

Collaboratore:


Dott. Arch. Francesca Stortoni

Il Responsabile Ufficio Tecnico

Il Segretario Generale



estratto Catasto Pontificio 1:2.000

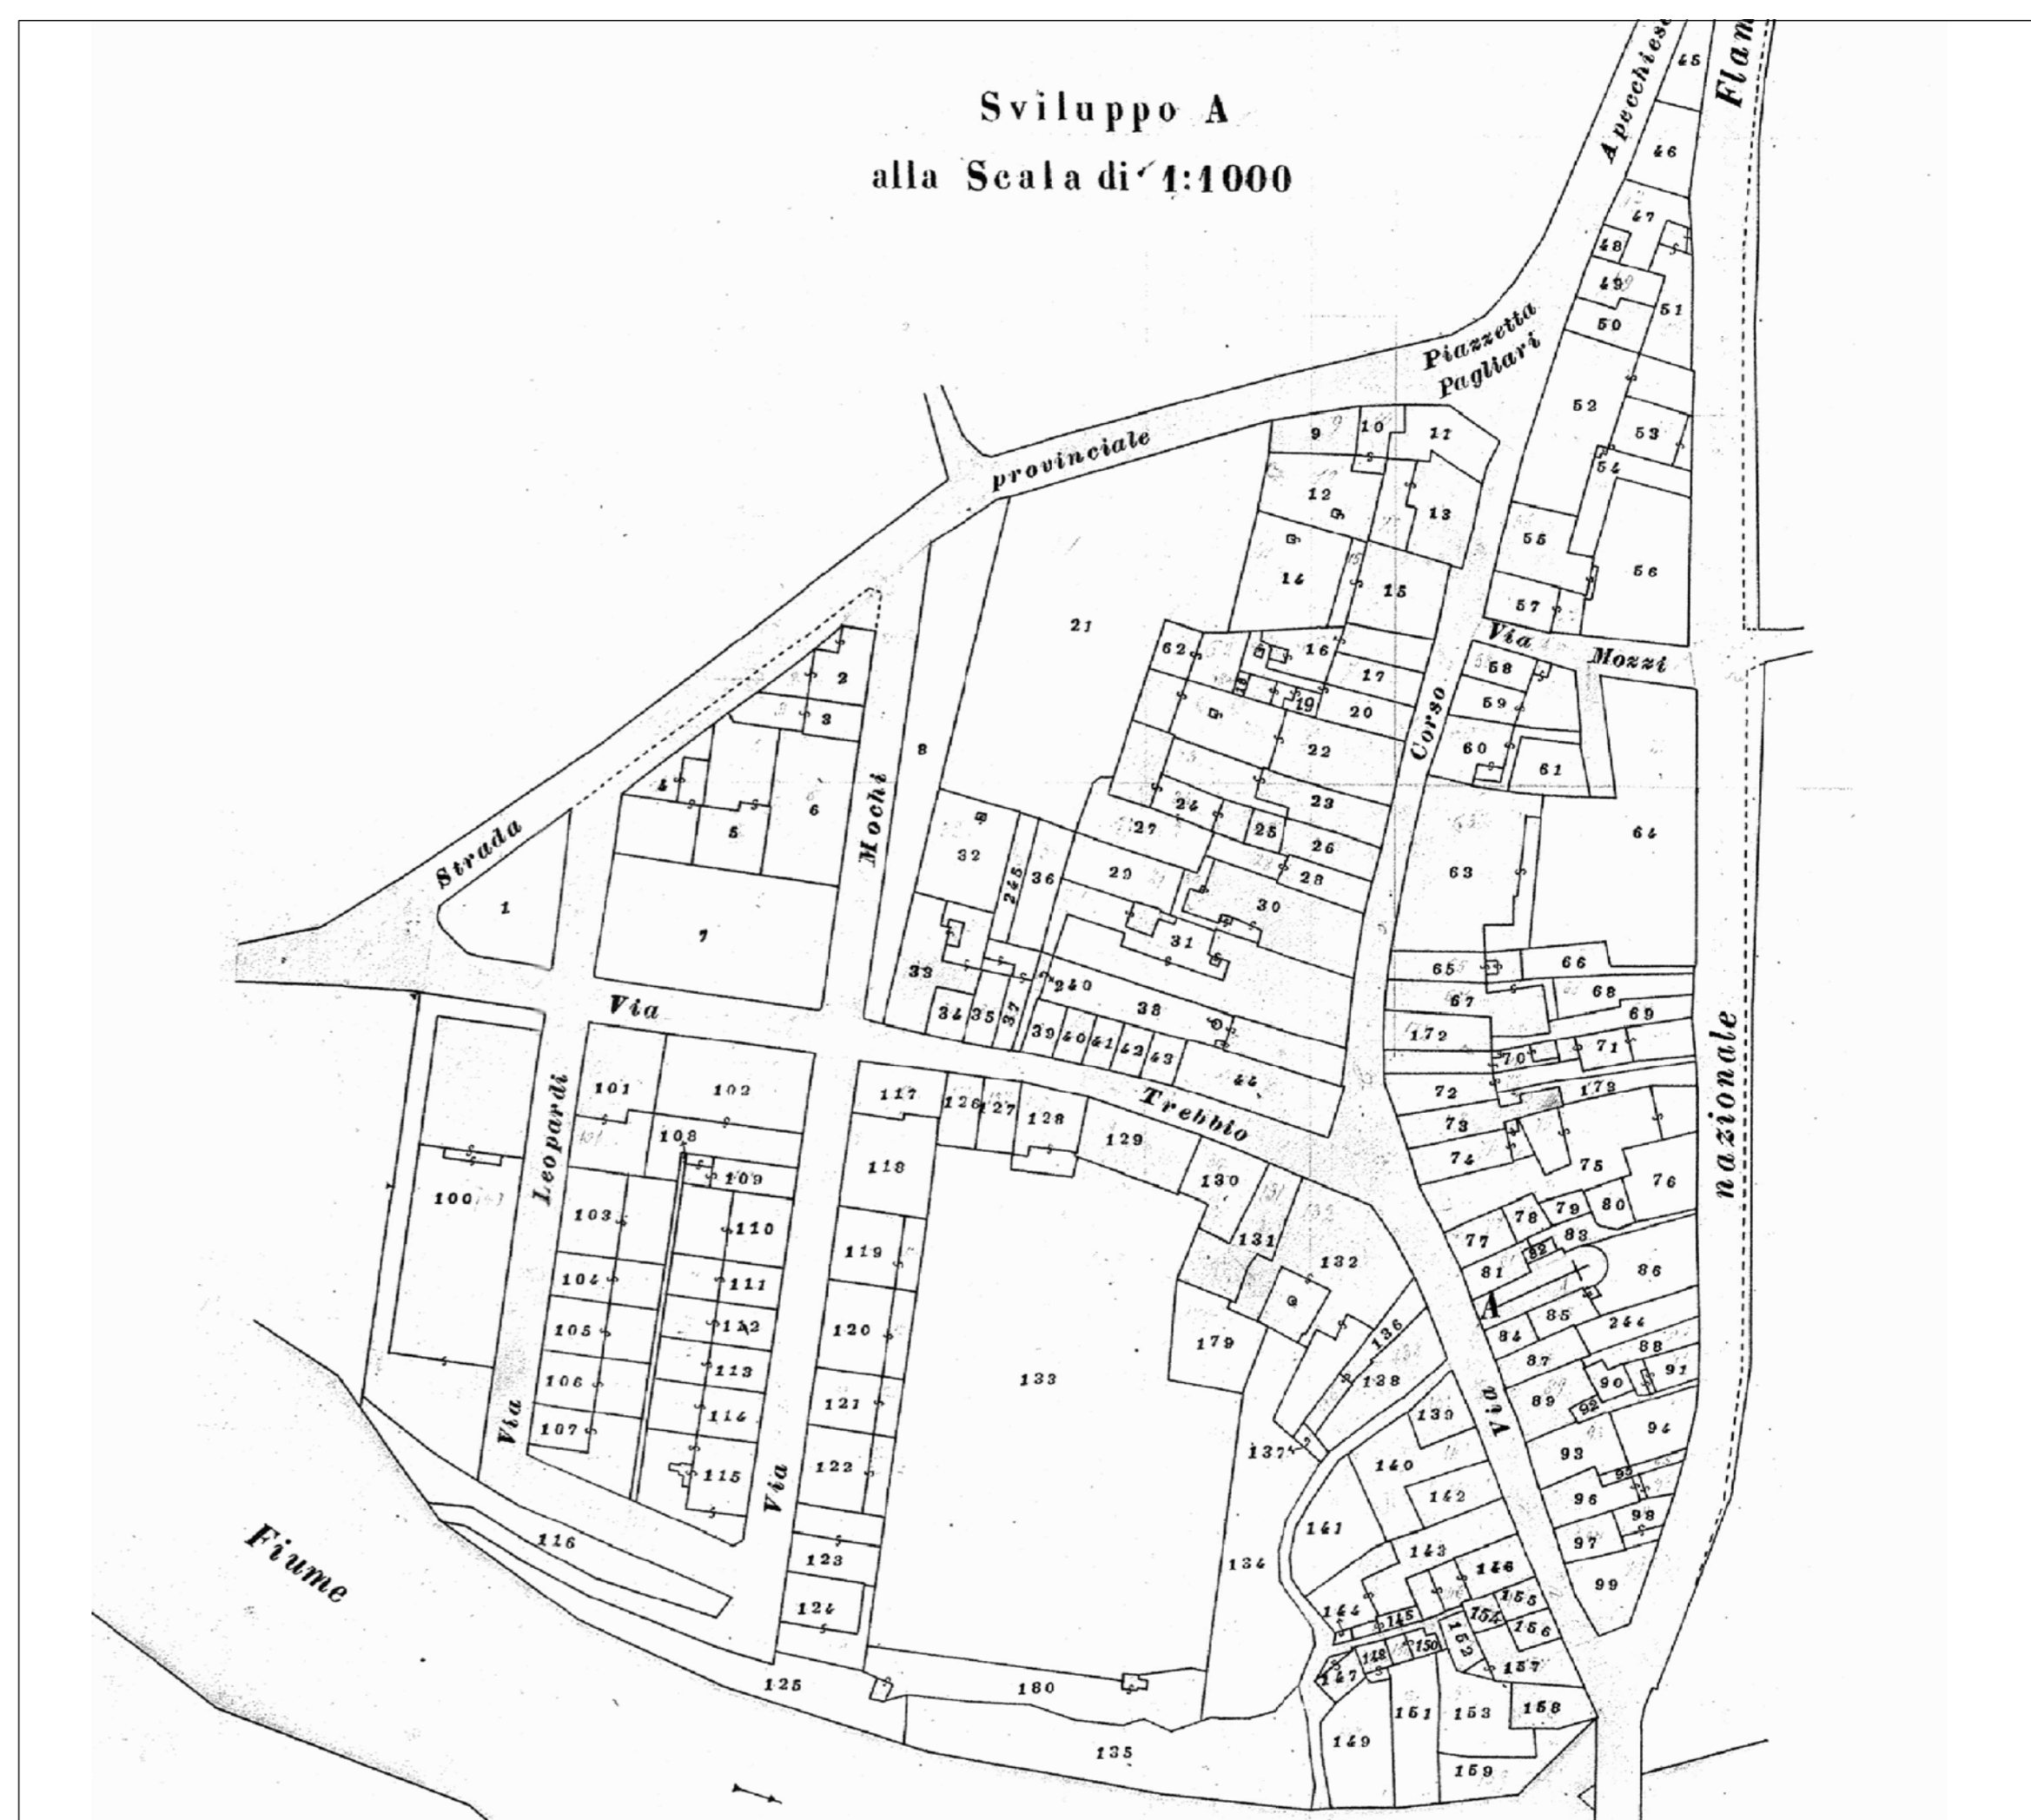

estratto Catasto di primo impianto 1:1.000