



PIANO
PARTICOLAREGGIATO
DEL CENTRO STORICO

Progetto Urbanistico P.P.C.S.
Tavole di analisi
rilievo dello stato di fatto
crescita urbana -
censimento degli edifici di interesse storico

Tavola
A.02b

Data: febbraio 2009

Scala: 1:1.000

Progettista

STUDIO D'ARCHITETTURA
Dott. Arch. Marco Tonino Marchetti

Collaboratore:


Dott. Arch. Francesca Stortoni

Il Responsabile Ufficio Tecnico

Il Segretario Generale

LEGENDA
Catasto Pontificio

- Ambito P.P.C.S.
- Fabbricati con impianto da catasto Pontificio

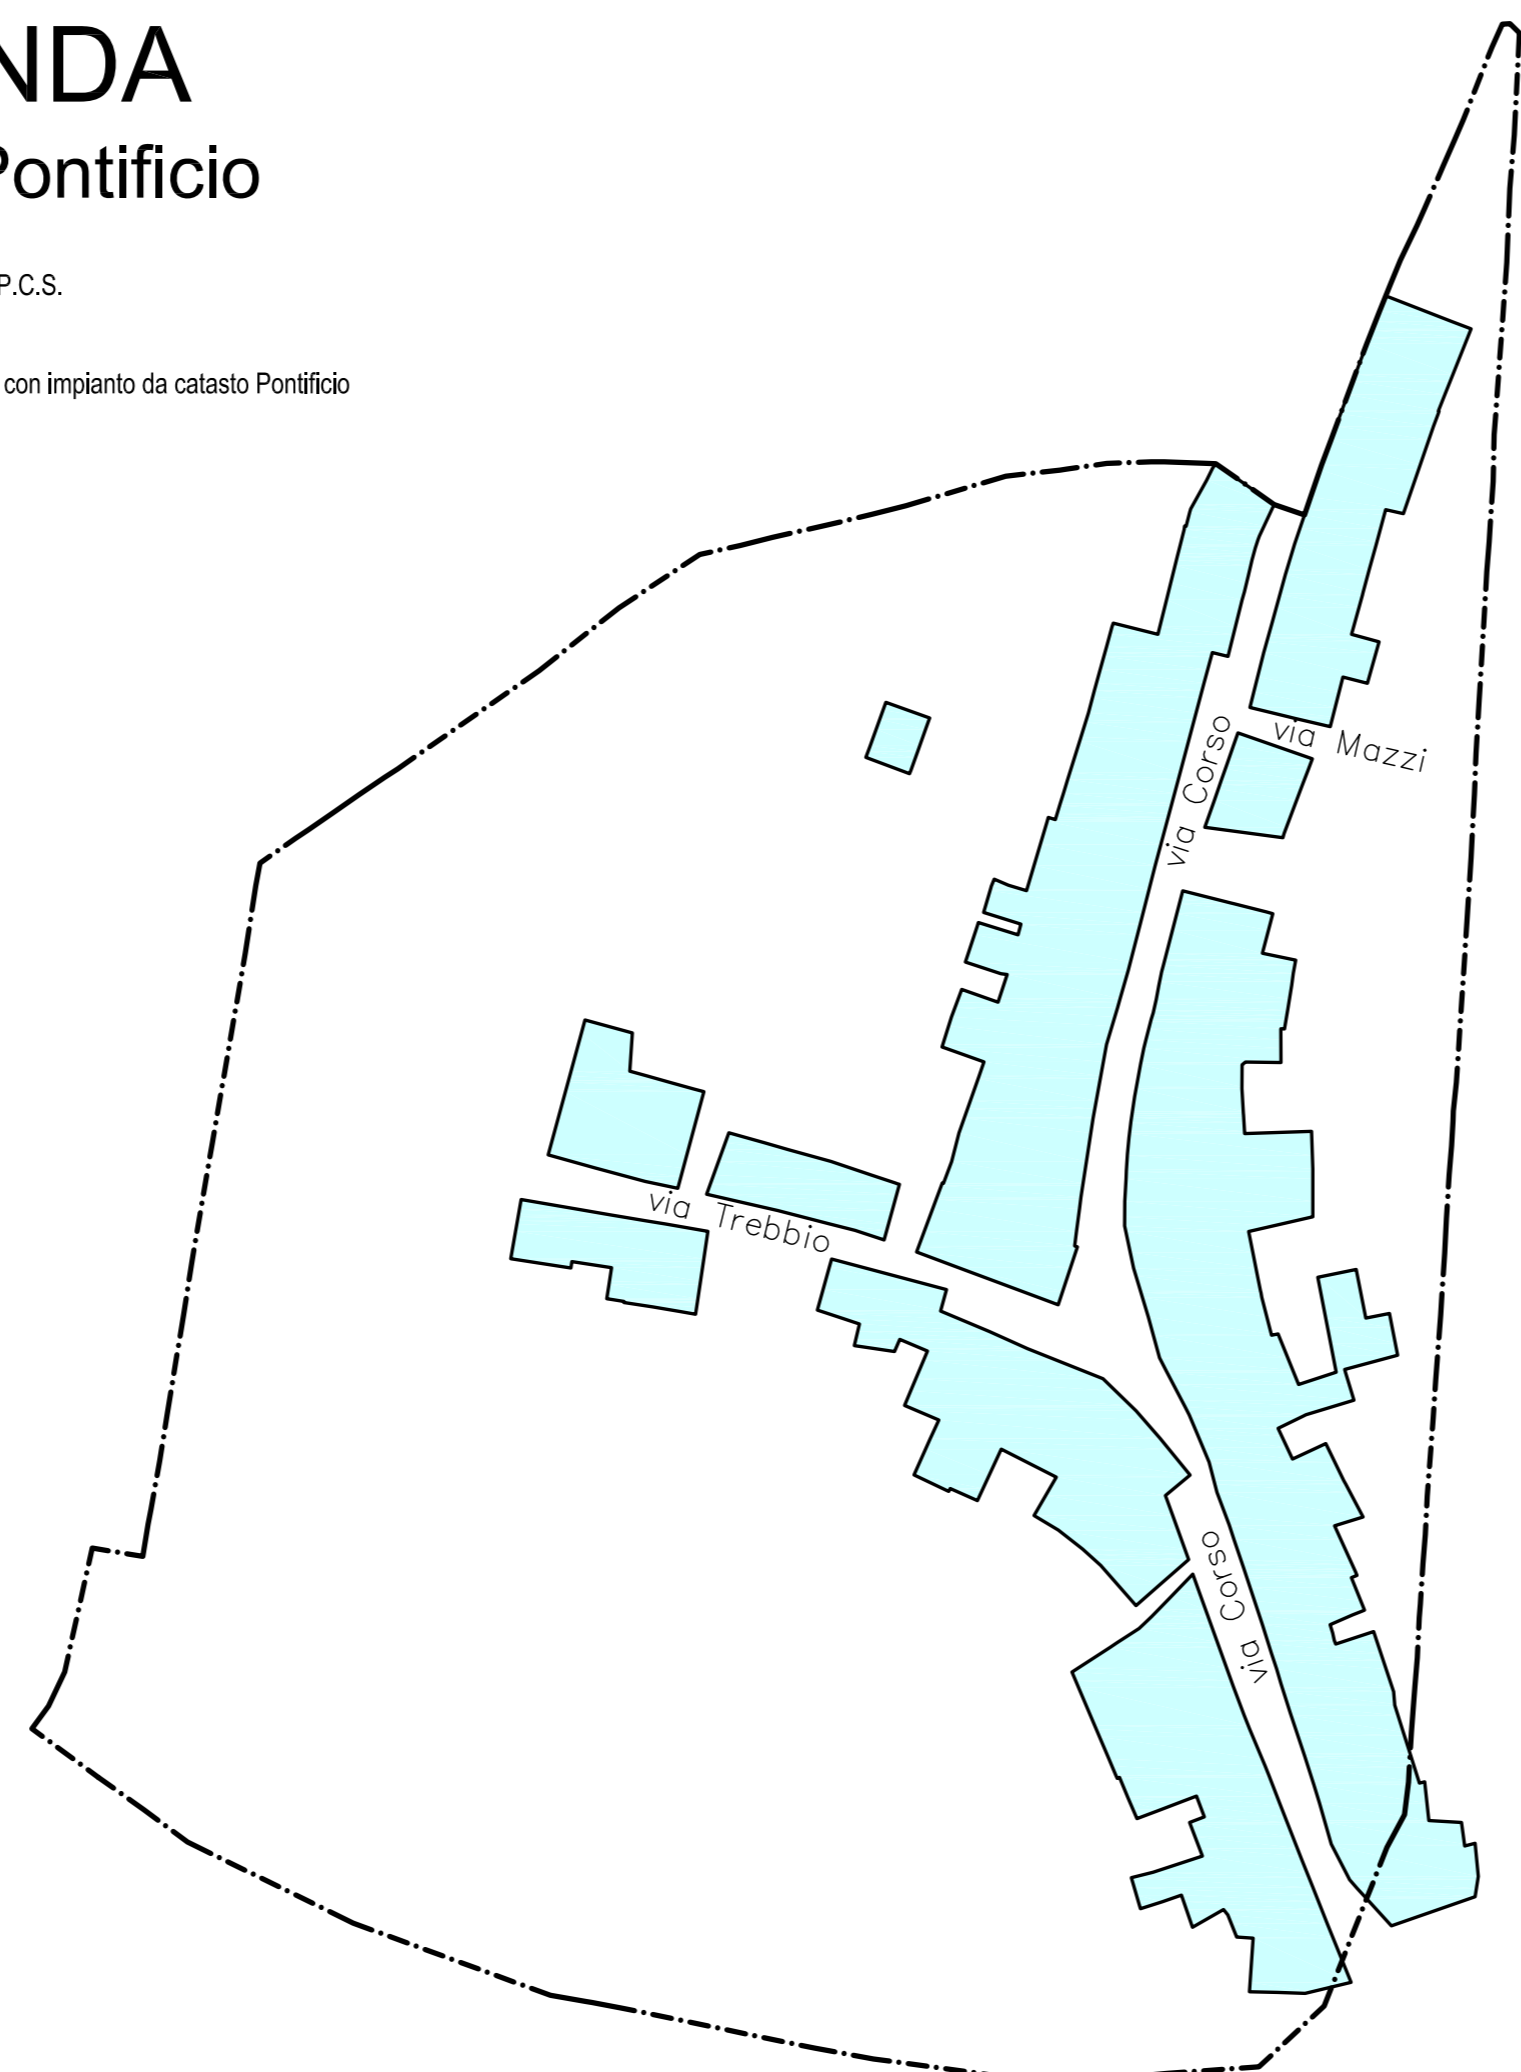


LEGENDA
Catasto di 1° impianto

- Ambito P.P.C.S.
- Fabbricati con impianto da catasto Pontificio
- Fabbricati con impianto da catasto di 1° Impianto
- Demolizioni da catasto Pontificio



Datazione impianto edilizio

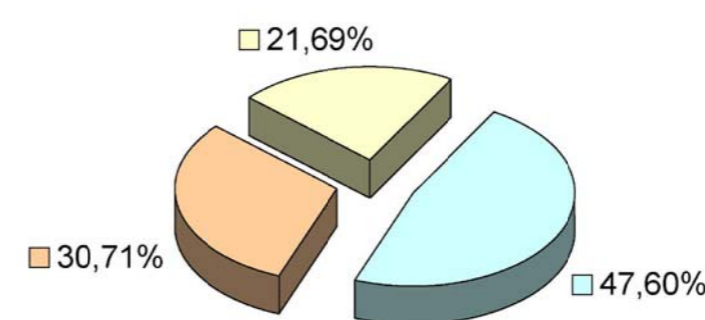


Catasto Pontificio Catasto 1° Impianto Catasto attuale

LEGENDA
censimento degli edifici di interesse storico

- Ambito P.P.C.S.
- Palazzo Mochi ex Mazzi
- Palazzo Lesina
- Palazzo Ottaviani ex Gay
- Palazzo "Casa del Tamburin"
- Palazzo Marchetti
- Palazzo De Simoni ex Massaioli
- Palazzo Fumelli
- Chiesa del Santissimo (*)

(*) edificio storico vincolato dalla Soprintendenza ai beni monumentali delle Marche

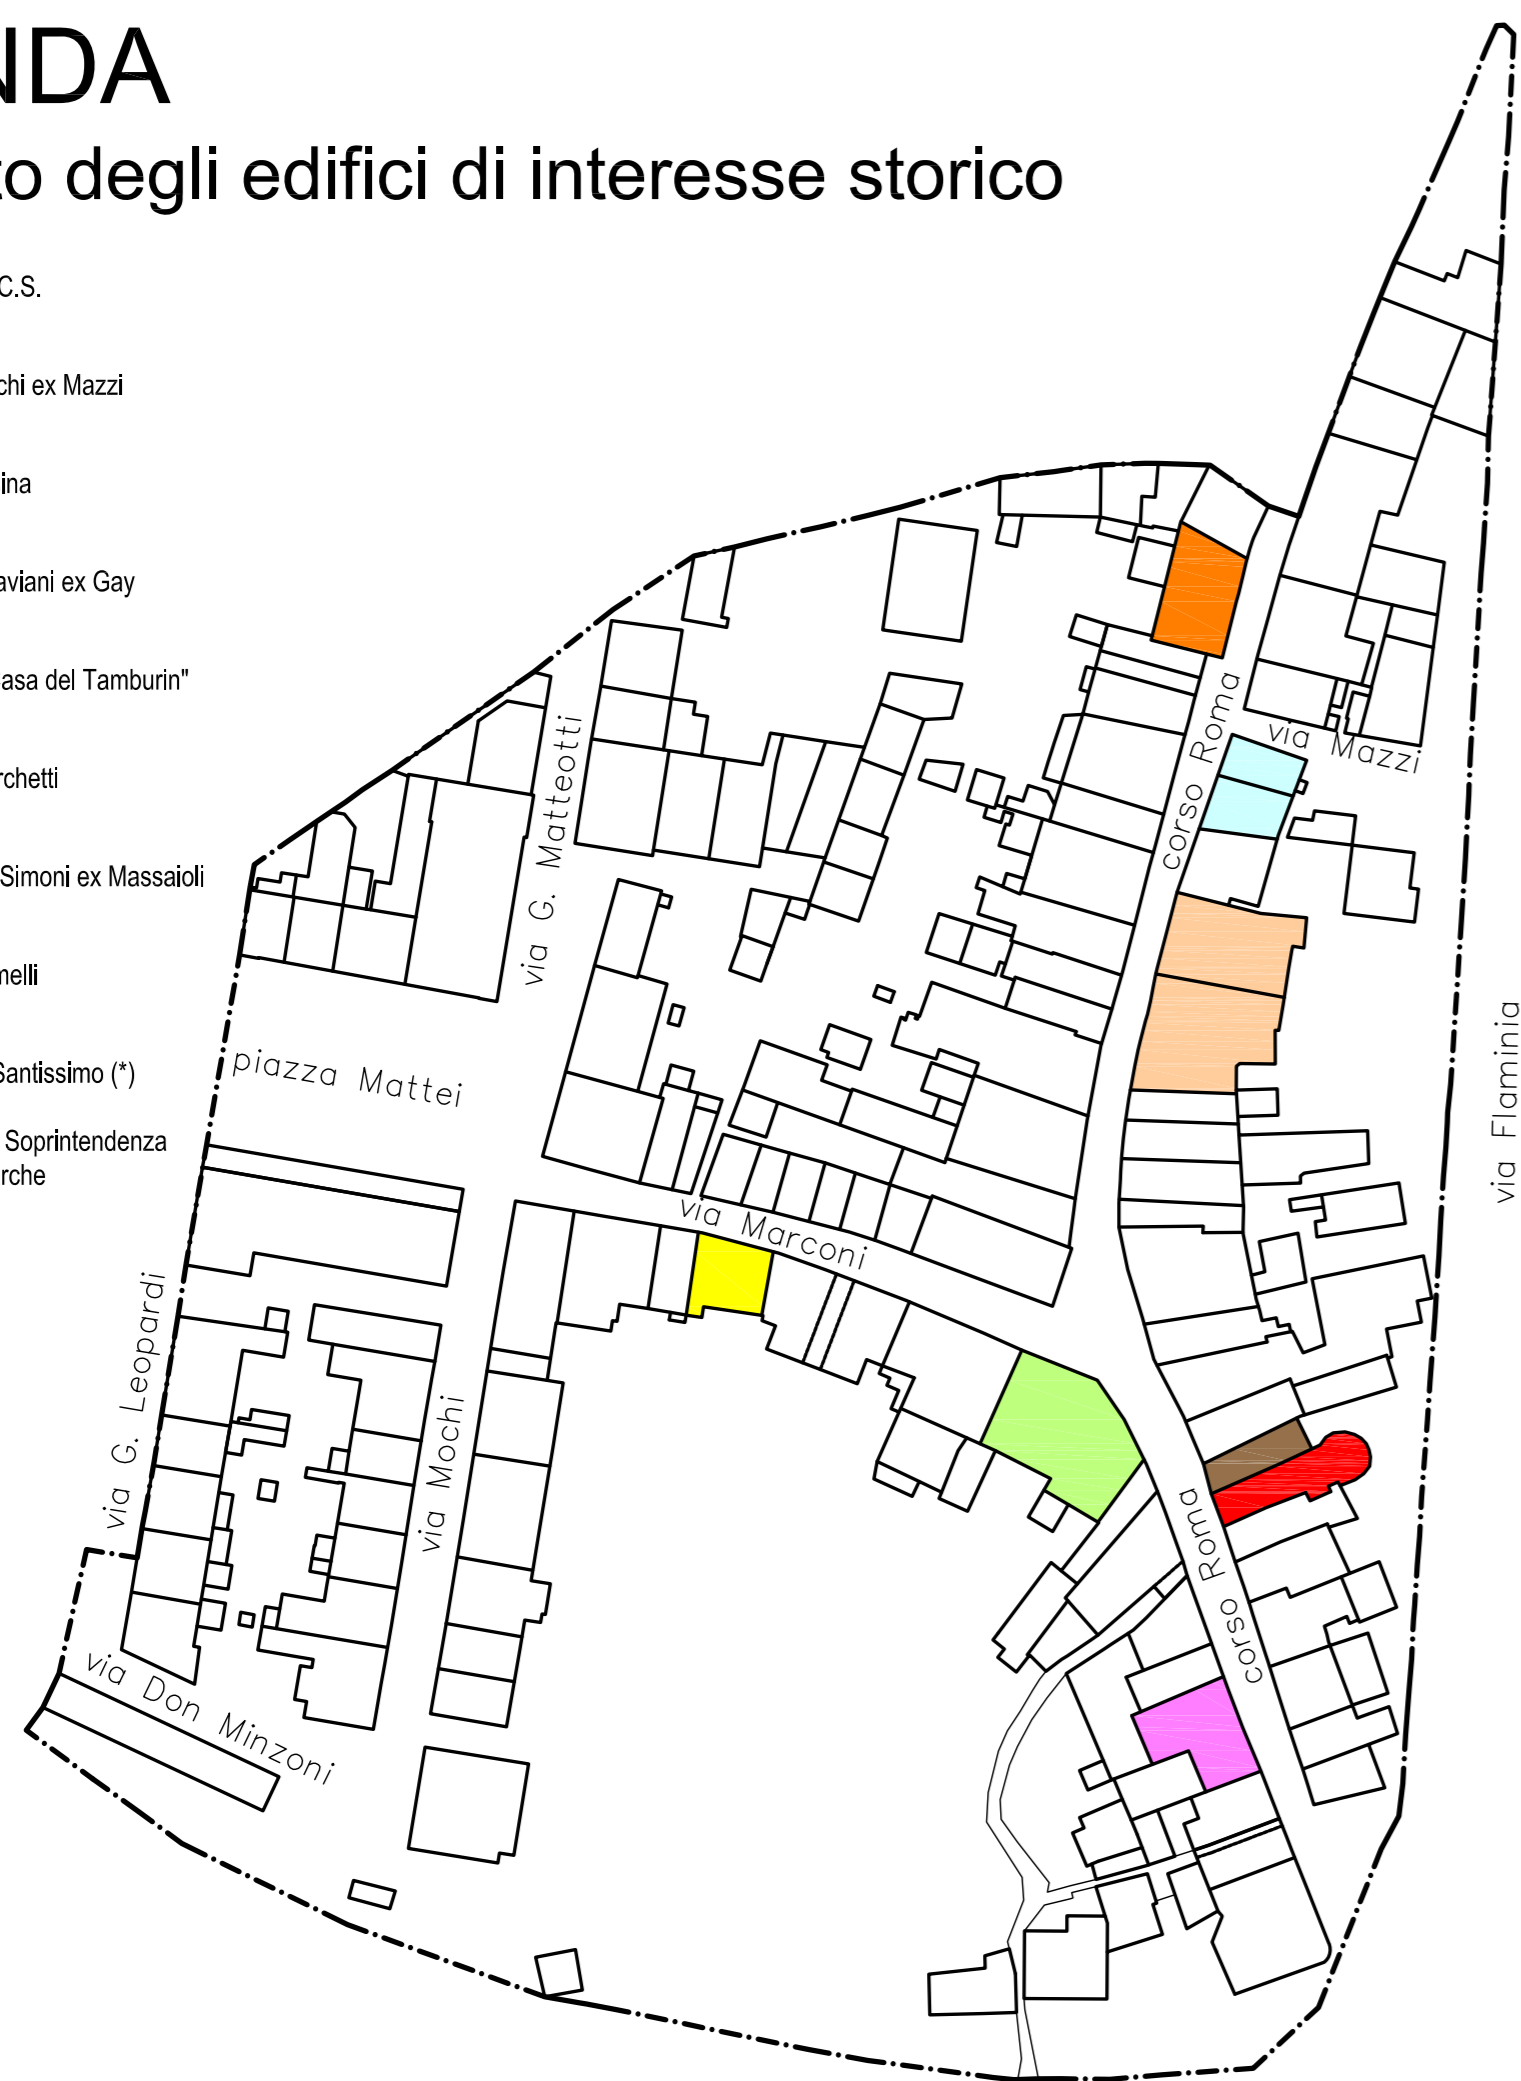

LEGENDA
Impianto catasto attuale

- Ambito P.P.C.S.
- Fabbricati con impianto da catasto Pontificio
- Fabbricati con impianto da catasto di 1° Impianto
- Fabbricati con impianto da catasto attuale



LEGENDA
Netto storico

- Ambito P.P.C.S.
- Fabbricati con impianto da catasto Pontificio
- Fabbricati con impianto da catasto di 1° Impianto
- Fabbricati con impianto da catasto attuale
- Demolizioni da catasto Pontificio
- Demolizioni da catasto 1° Impianto

