








COMUNE DI
ACQUALAGNA



**PIANO
PARTICOLAREGGIATO
DEL CENTRO STORICO**
APPROVAZIONE DEFINITIVA


- 1 - Recepimento osservazioni Amm.ne Prov.le (delibera G.P. n. 254 del 16-07-2010)
- 2 - Recepimento prescrizioni Serv. 4.1 Prov.le
- 3 - Recepimento osservazioni cittadinanza
- 4 - Recepimento osservazioni C.C.E.

Progetto Urbanistico P.P.C.S. Tavole di progetto prospetti di progetto con profili regolatori relativi agli interventi previsti, Via Mochi, Via Leopardi, Via Matteotti, Via Don Minzoni, Viale Risorgimento, Piazza Mattei		Tavola B.03a
Data: giugno 2011	Scala: 1:200	
ELABORATO SOSTITUTIVO		
Progettista STUDIO DI ARCHITETTURA Dott. Arch. Marco Tordini Marchetti	Collaboratore: Dott. Arch. Francesca Stortoni	
Il Responsabile Ufficio Tecnico Il Segretario Generale		

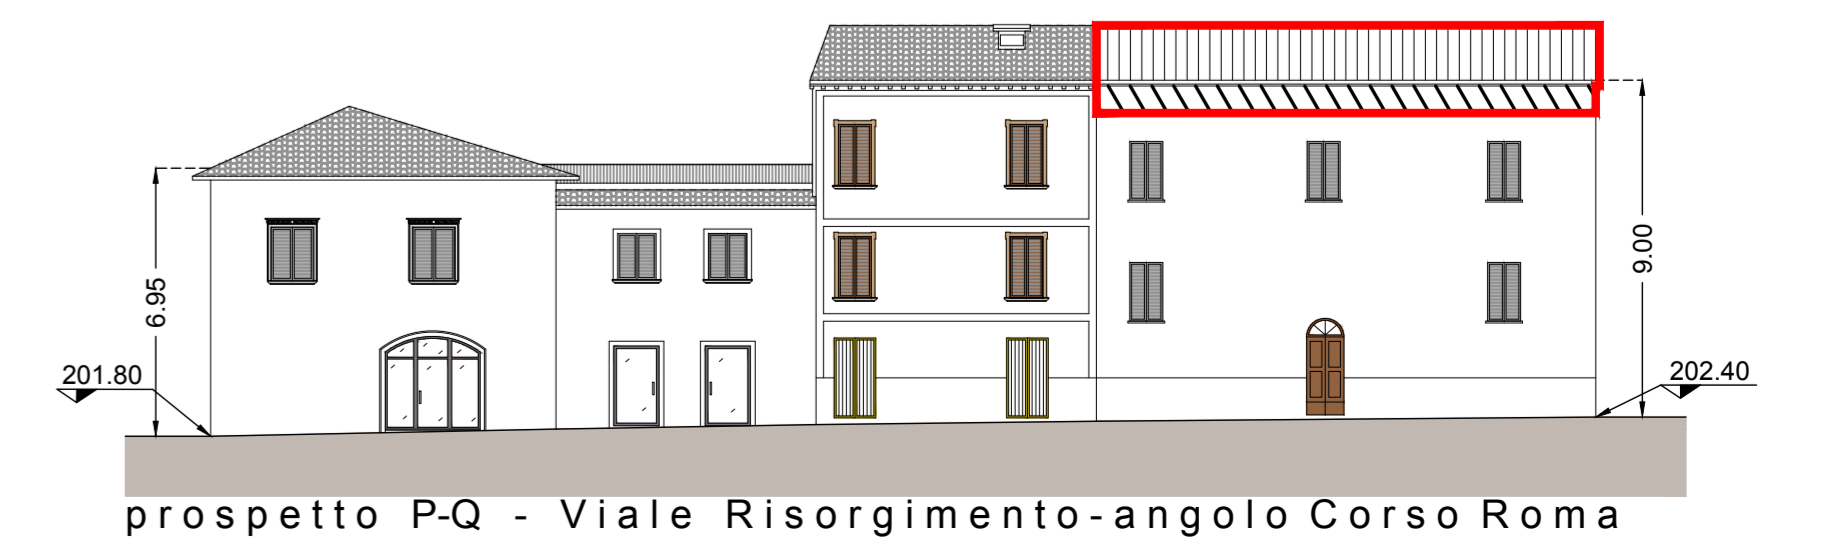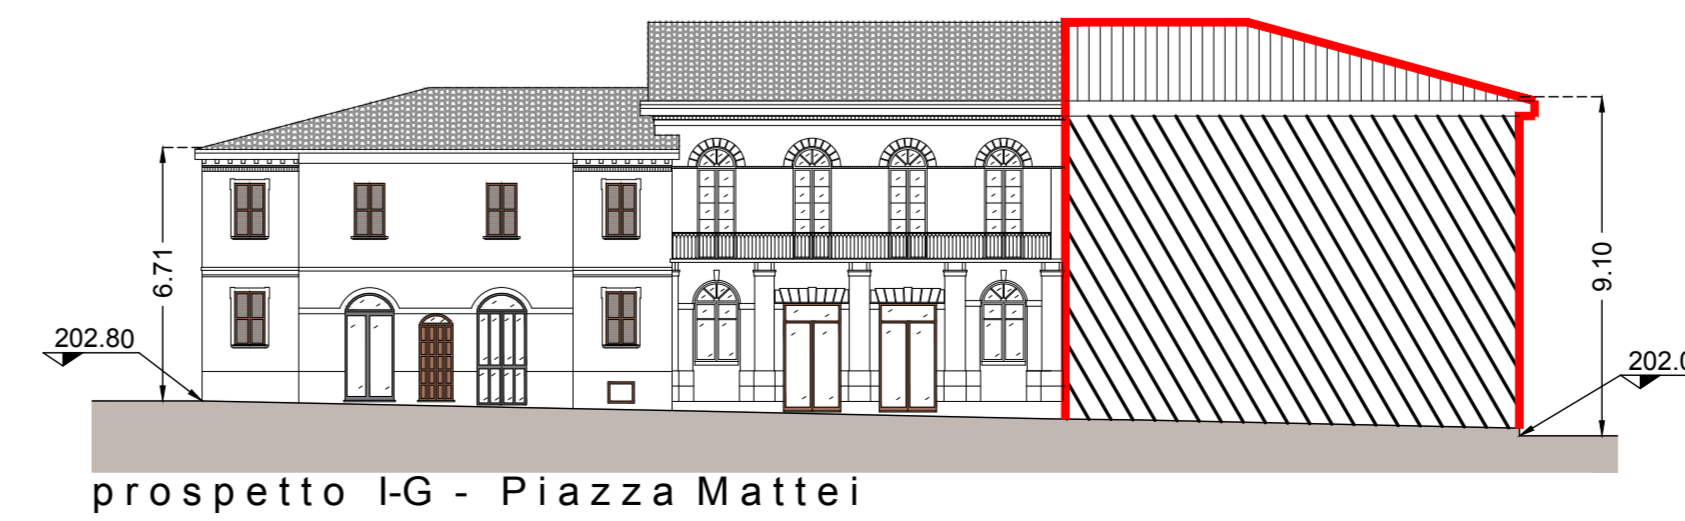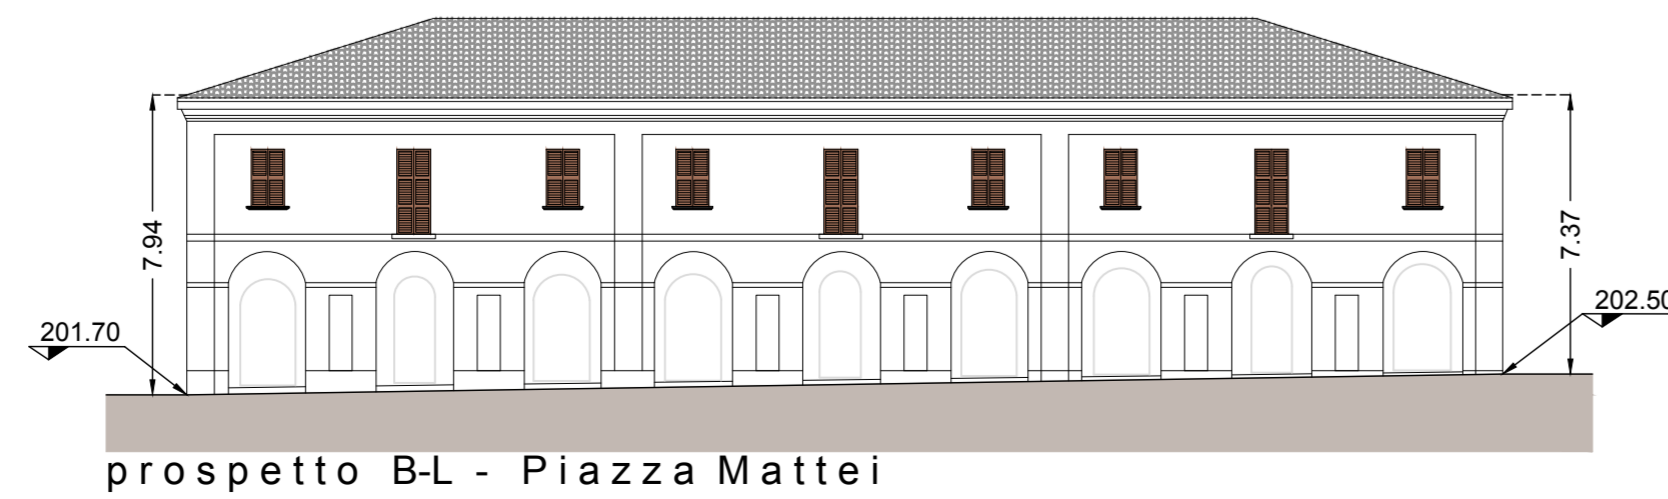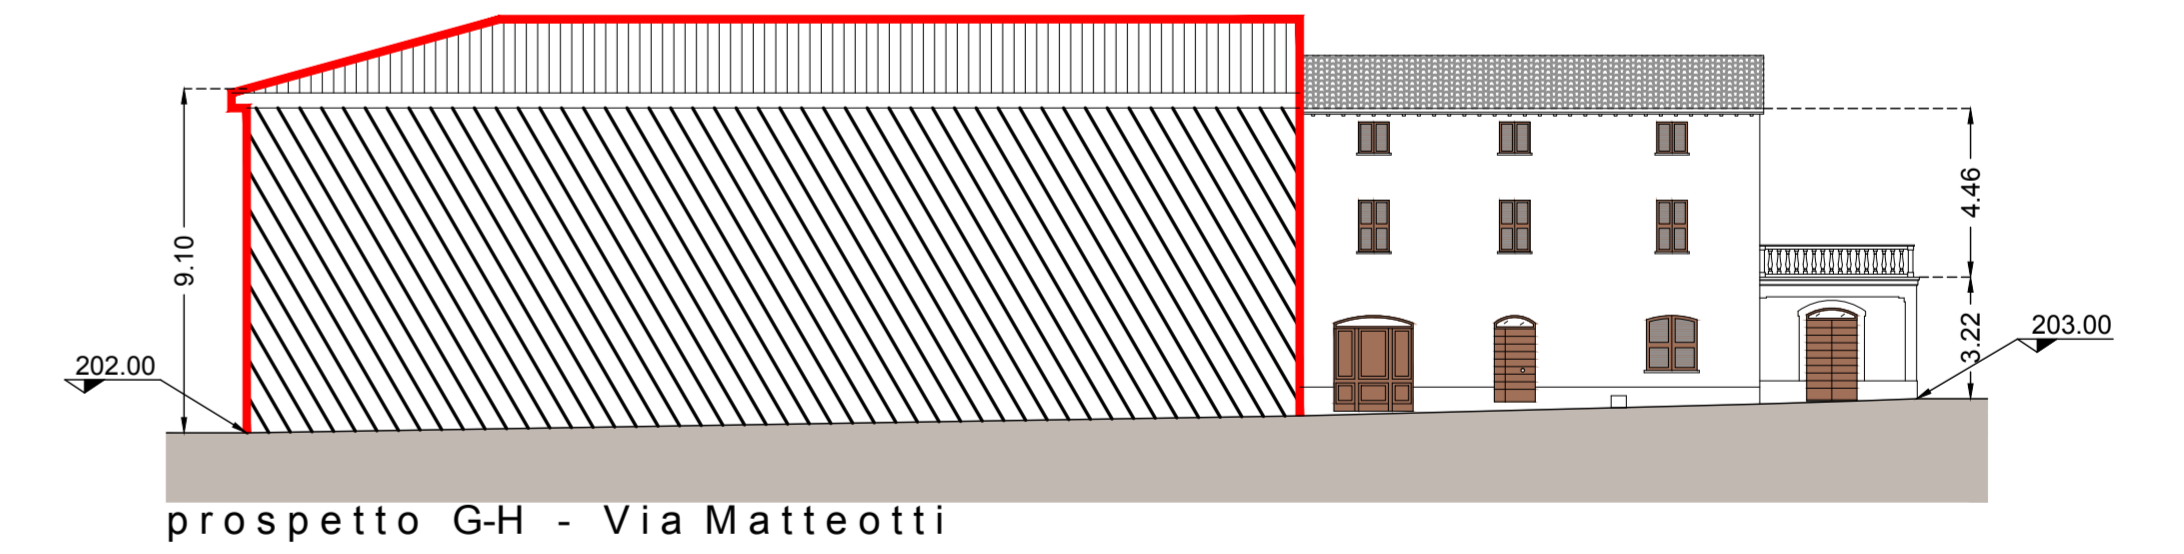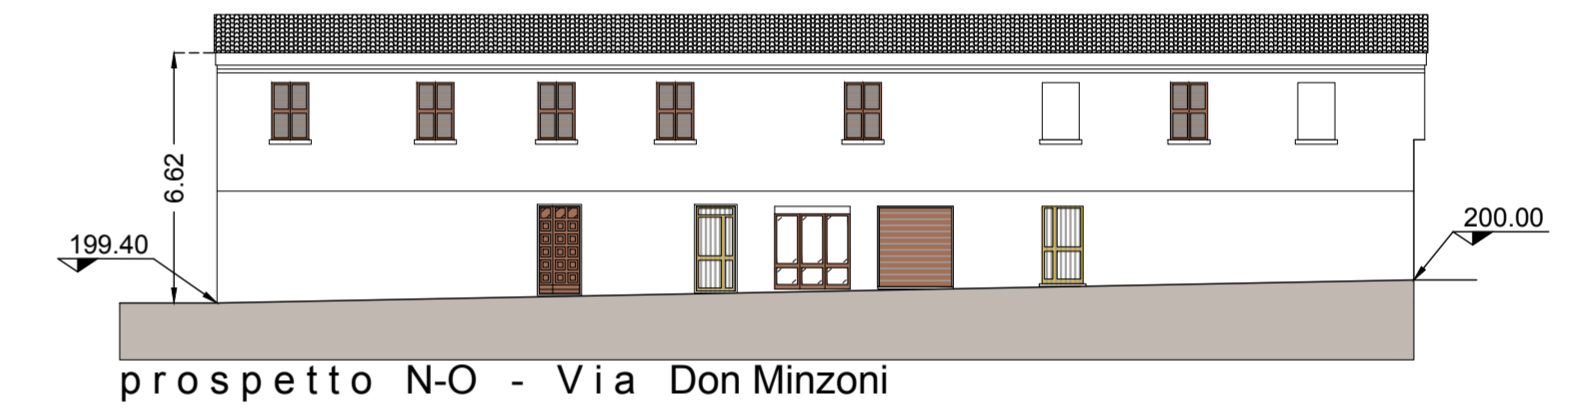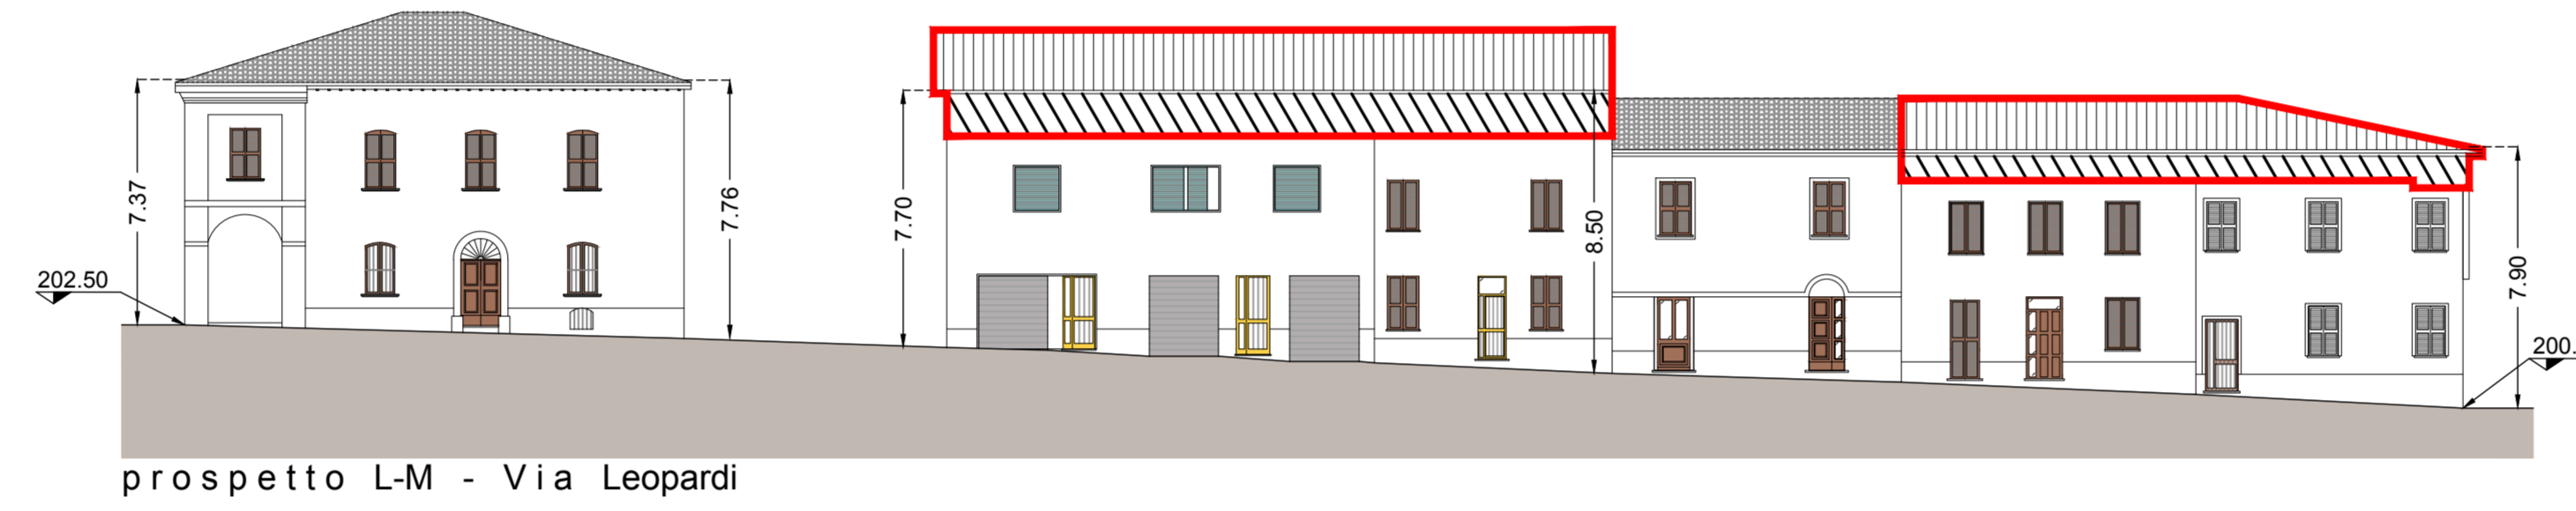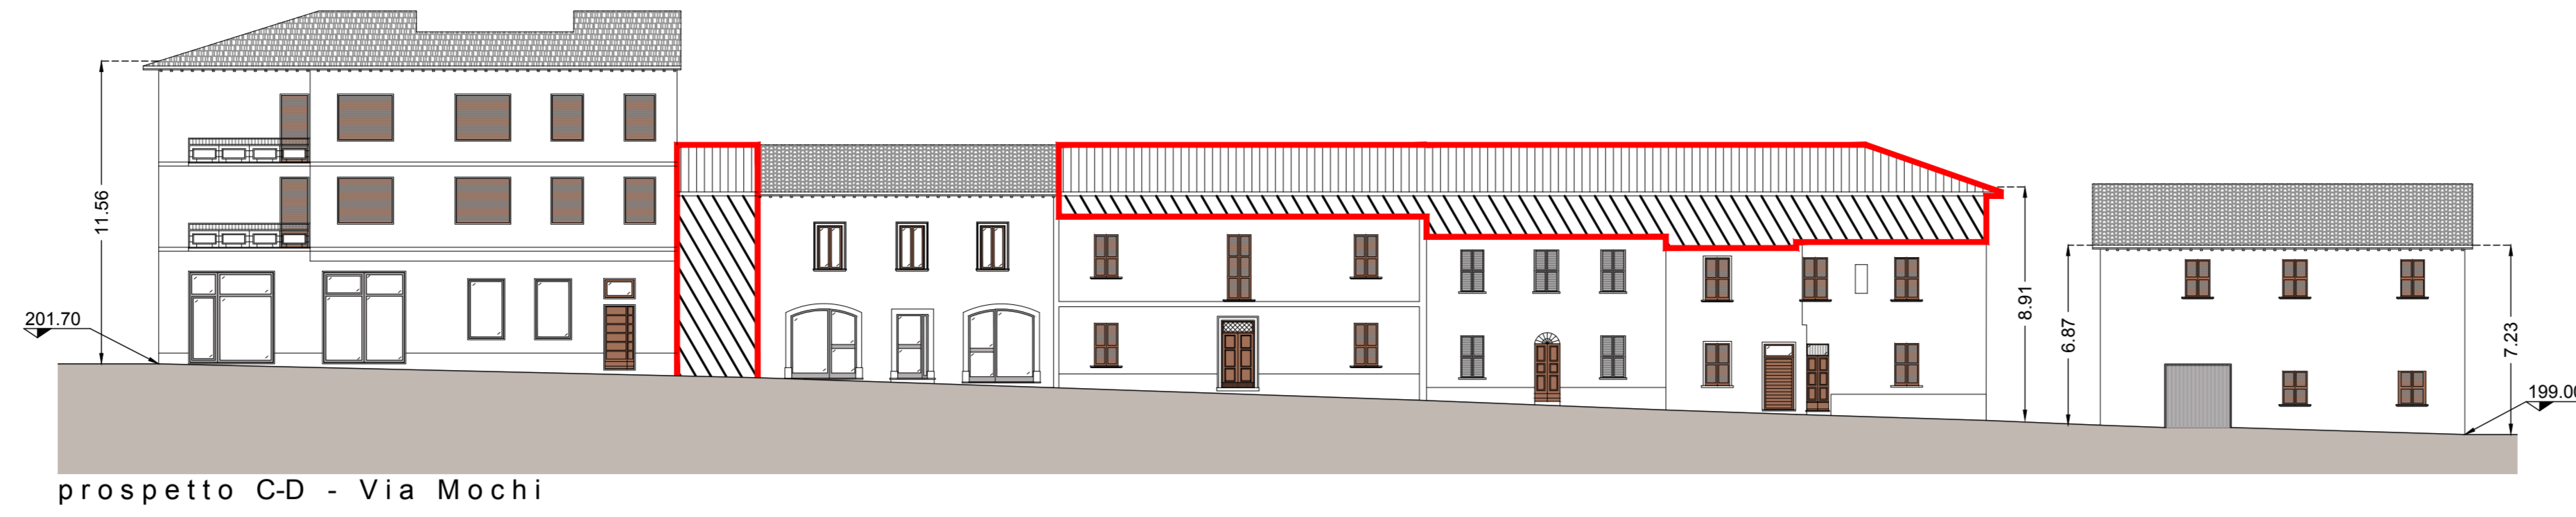

LEGENDA

- Ambito P.P.C.S.
- Prospetto rappresentato
- Ingombro prospettico ampliamento/ristrutturazione
- Superficie prospettica in ampliamento/ristrutturazione
- Superficie delle coperture in ampliamento/ristrutturazione
- Quota altimetrica rilevata

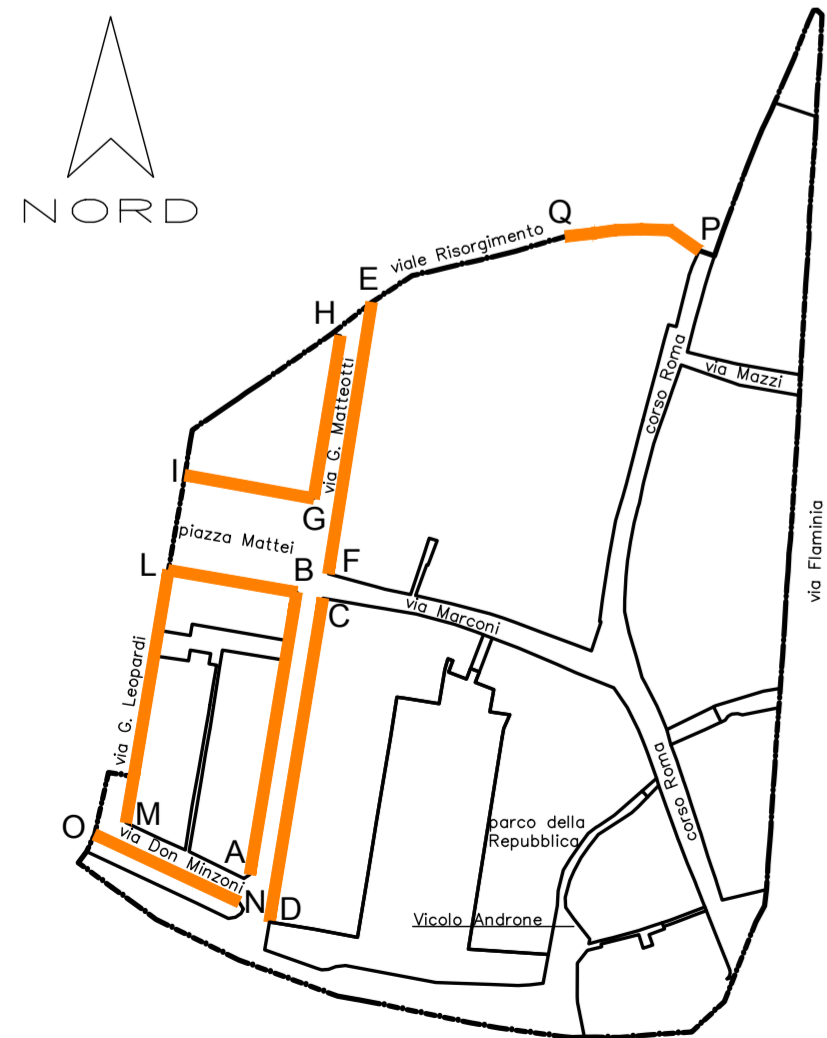

individuazione planimetria 1:2.000