

COMUNE DI
ACQUALAGNA



PIANO

PARTICOLAREGGIATO
DEL CENTRO STORICO

Progetto Urbanistico P.P.C.S.
Tavole di progetto

piano del colore e delle finiture esterne delle facciate
sulle Pubbliche vie

Tavola

B.05

Data: febbraio 2009

Scala:

Progettista

STUDIO D'ARCHITETTURA
Dott. Arch. Marco Tonino Marchetti

Collaboratore:

Dott. Arch. Francesca Stortoni

Il Responsabile Ufficio Tecnico


Il Segretario Generale

LEGENDA

Ambito P.P.C.S.



NORD

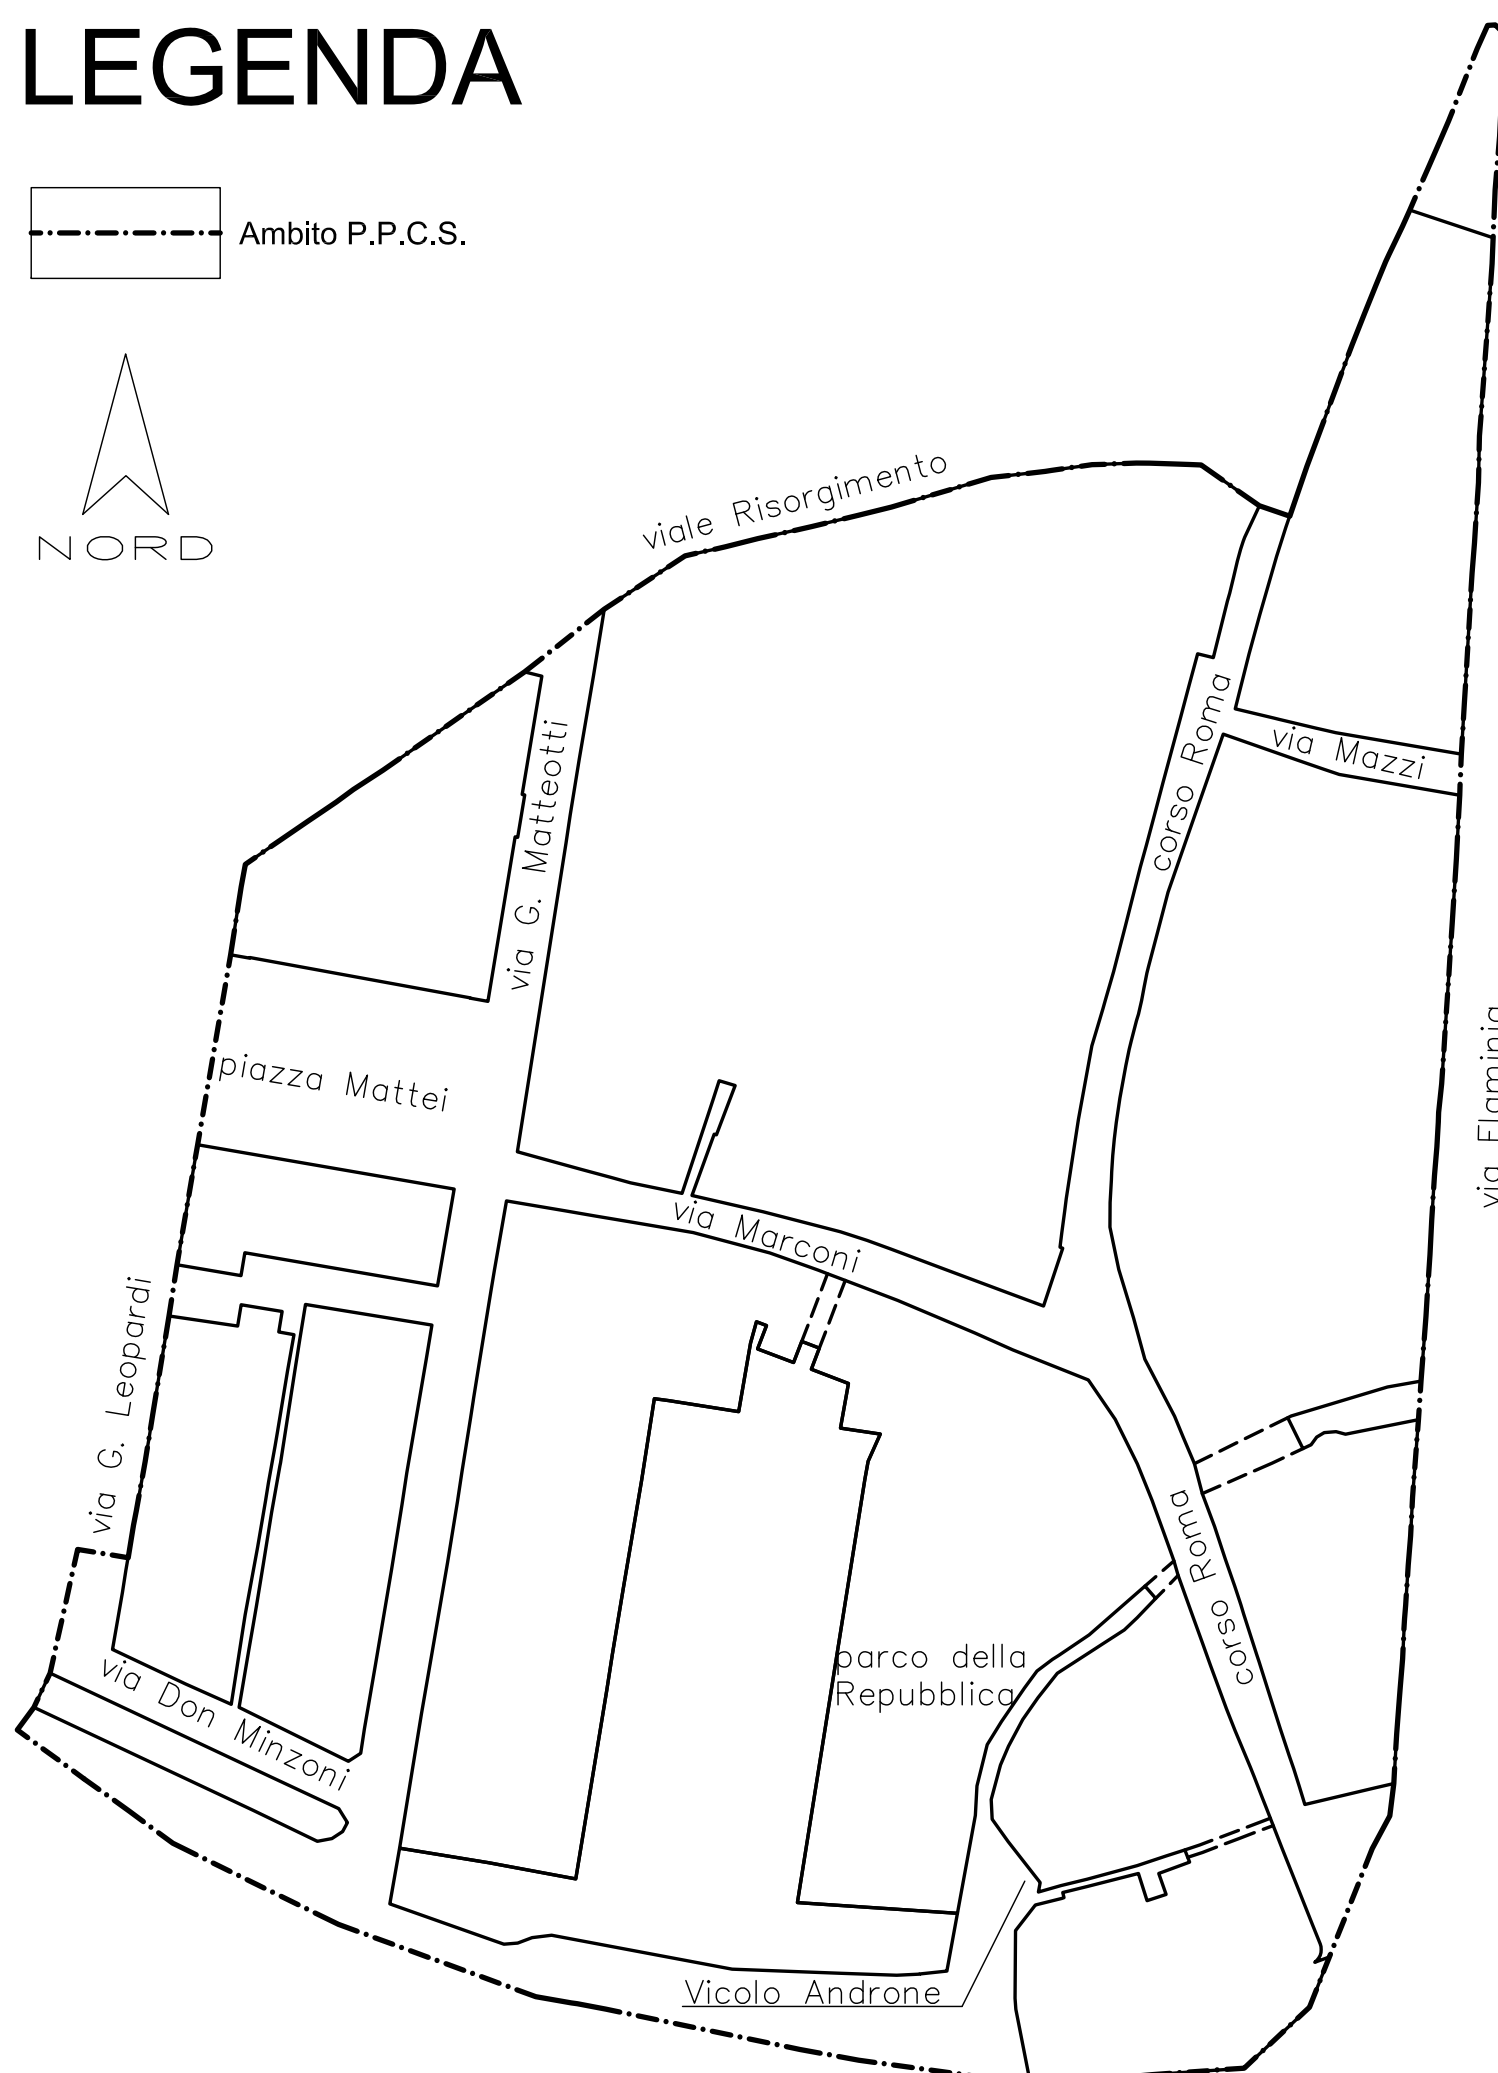


individuazione planimetria 1:1.000

LEGENDA


cromie di progetto

facciate


giallo

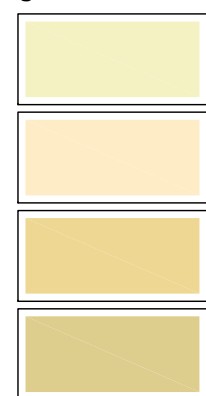


arancio

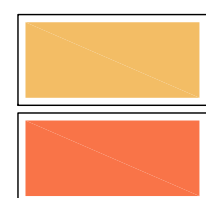

rosa

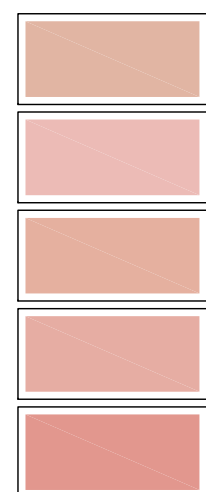






marrone

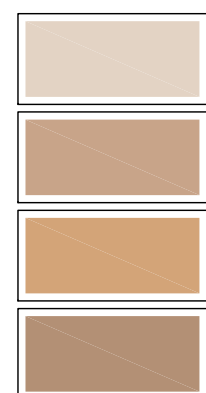

azzurro - turchino




marcapiani, zoccolature, cornicioni

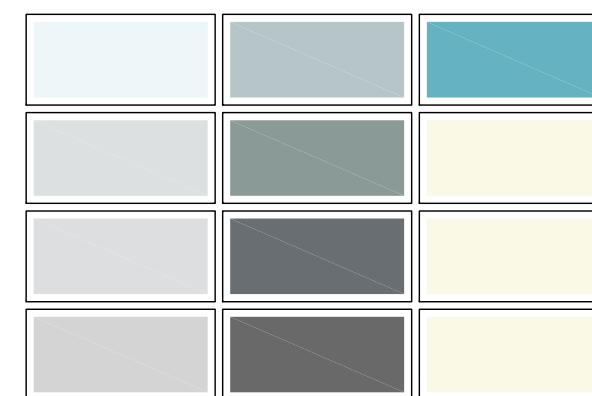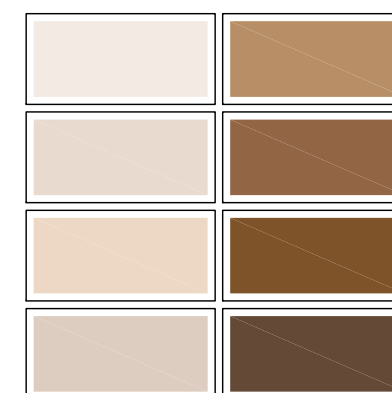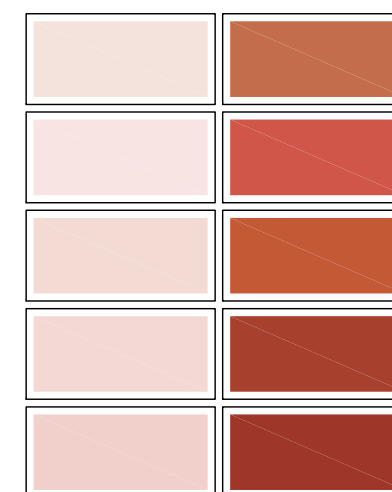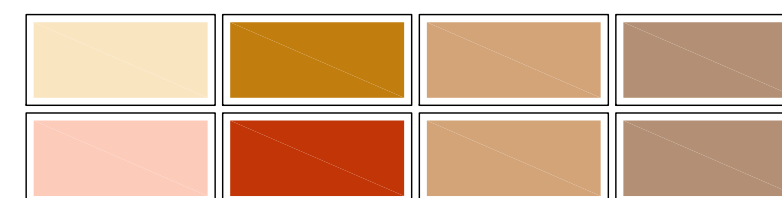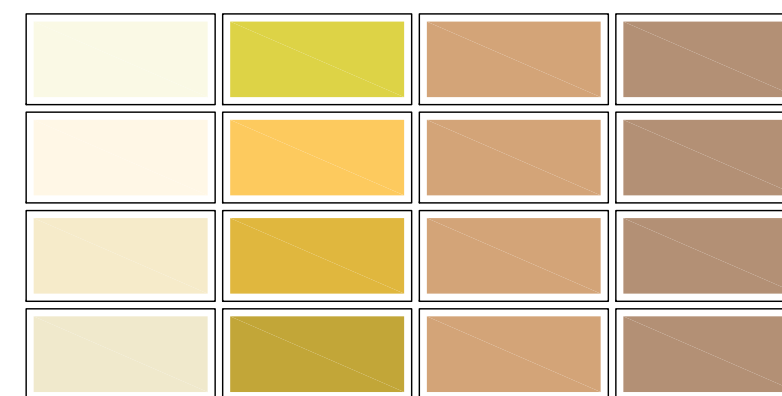


infissi


marrone verde

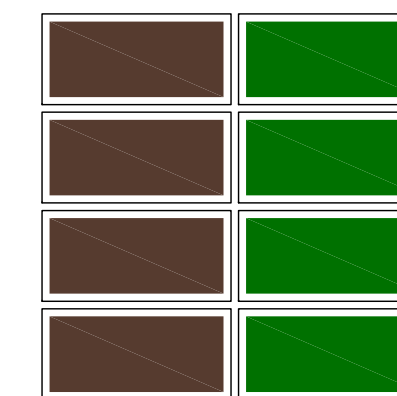


marrone verde

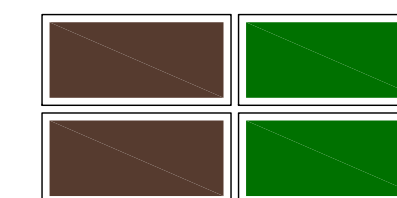


marrone verde

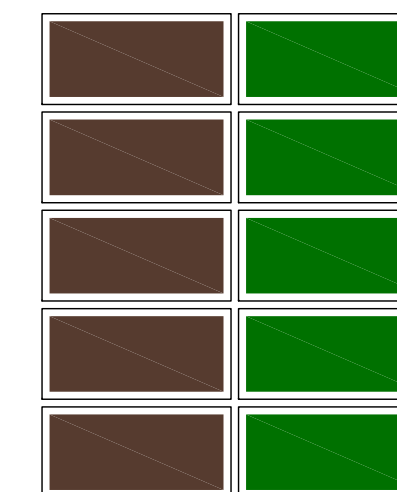

marrone verde

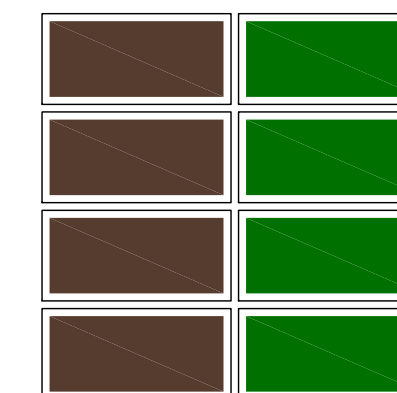


antracite verde chiaro

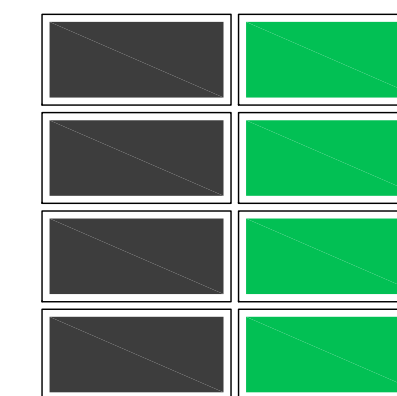


finiture superficiali


materiali di facciata

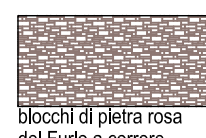


blocchi di pietra rosa
del Furlo a corere

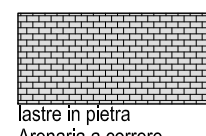


lastre in pietra
Arenaria a corere

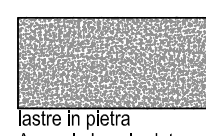


lastre in pietra
Arenaria bocciardata
a corere

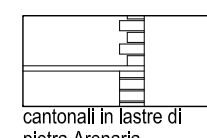


cantonali in lastre di
pietra Arenaria

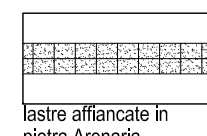


lastre affiancate in
pietra Arenaria

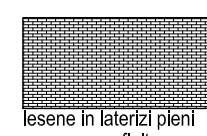


lastre in laterizi pieni
a mano con finitura a
vista

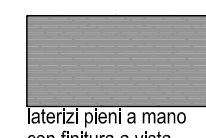

laterizi pieni a mano
con finitura a vista

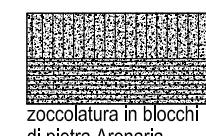

zoccolatura in blocchi
di pietra Arenaria

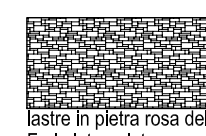

lastre in pietra rosa del
Furlo intercalata con
mattoni pieni di laterizio