

COMUNE DI
ACQUALAGNA



PIANO
PARTICOLAREGGIATO
DEL CENTRO STORICO

Progetto Urbanistico P.P.C.S.
Tavole di progetto
scheda progetto del comparto CFG-01

Tavola

B.06

Data: febbraio 2010

Scala: indicata

ELABORATO SOSTITUTIVO


Progettista
Dott. Arch. Marco Ferrino Marchetti

Collaboratore:


Dott. Arch. Francesca Stortoni

Il Responsabile Ufficio Tecnico

Il Segretario Generale

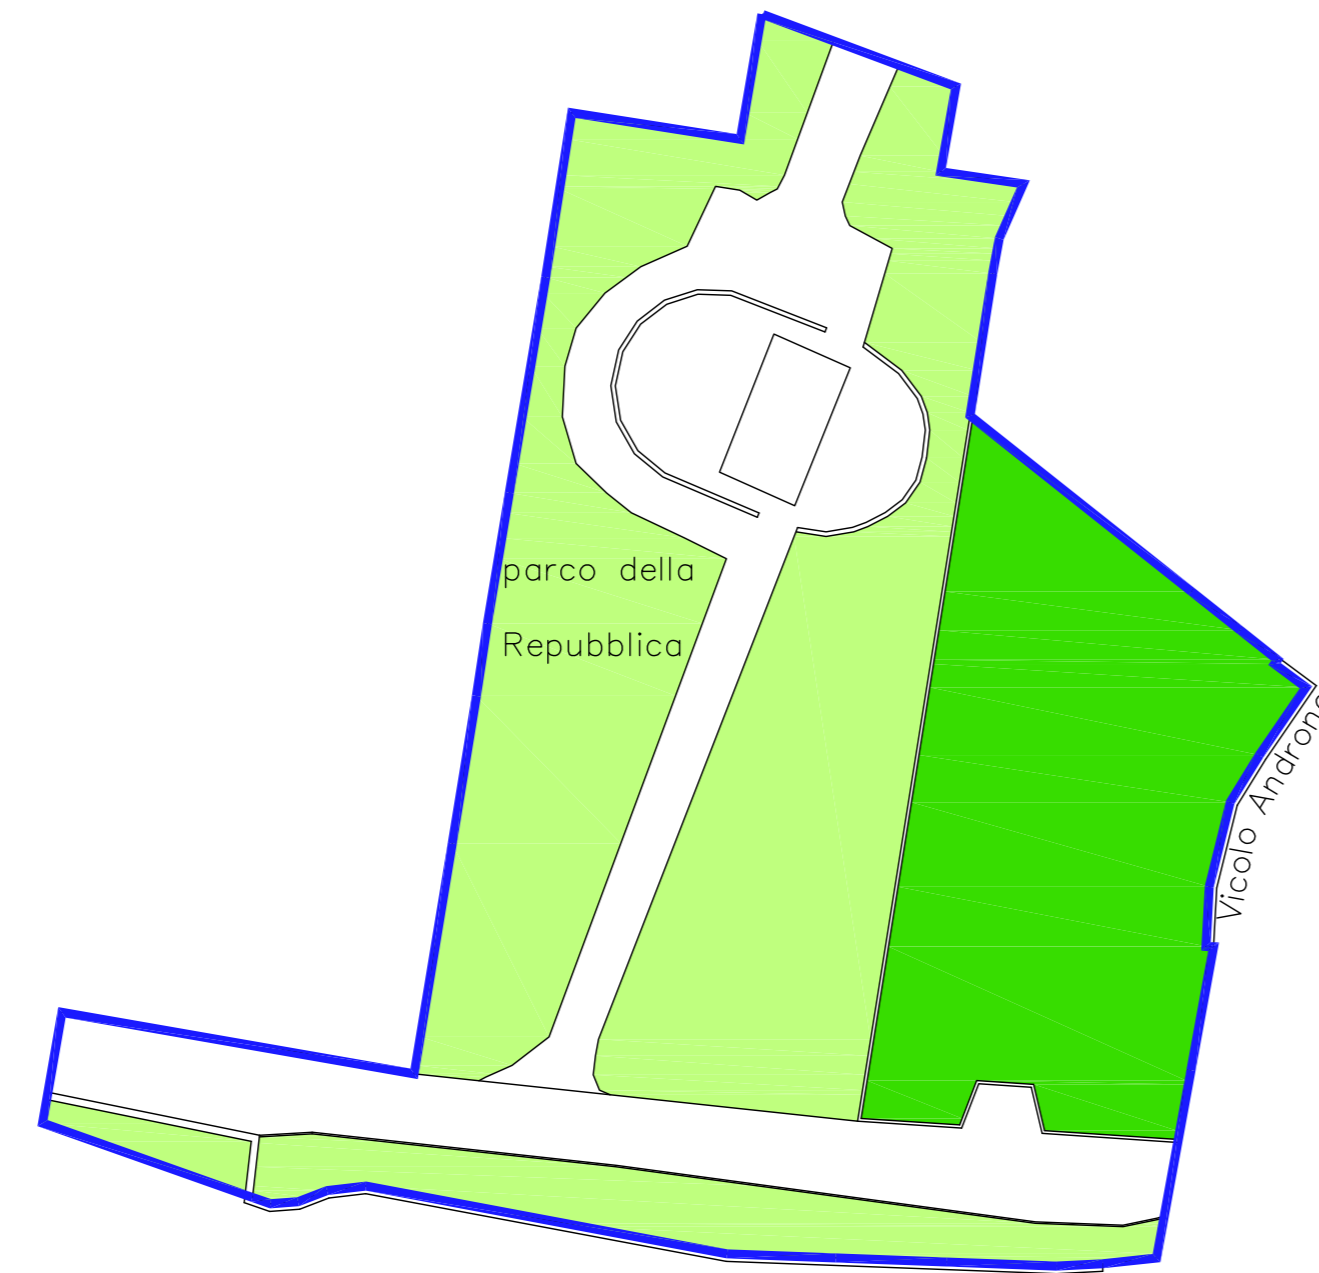


planimetria stato di fatto 1:500

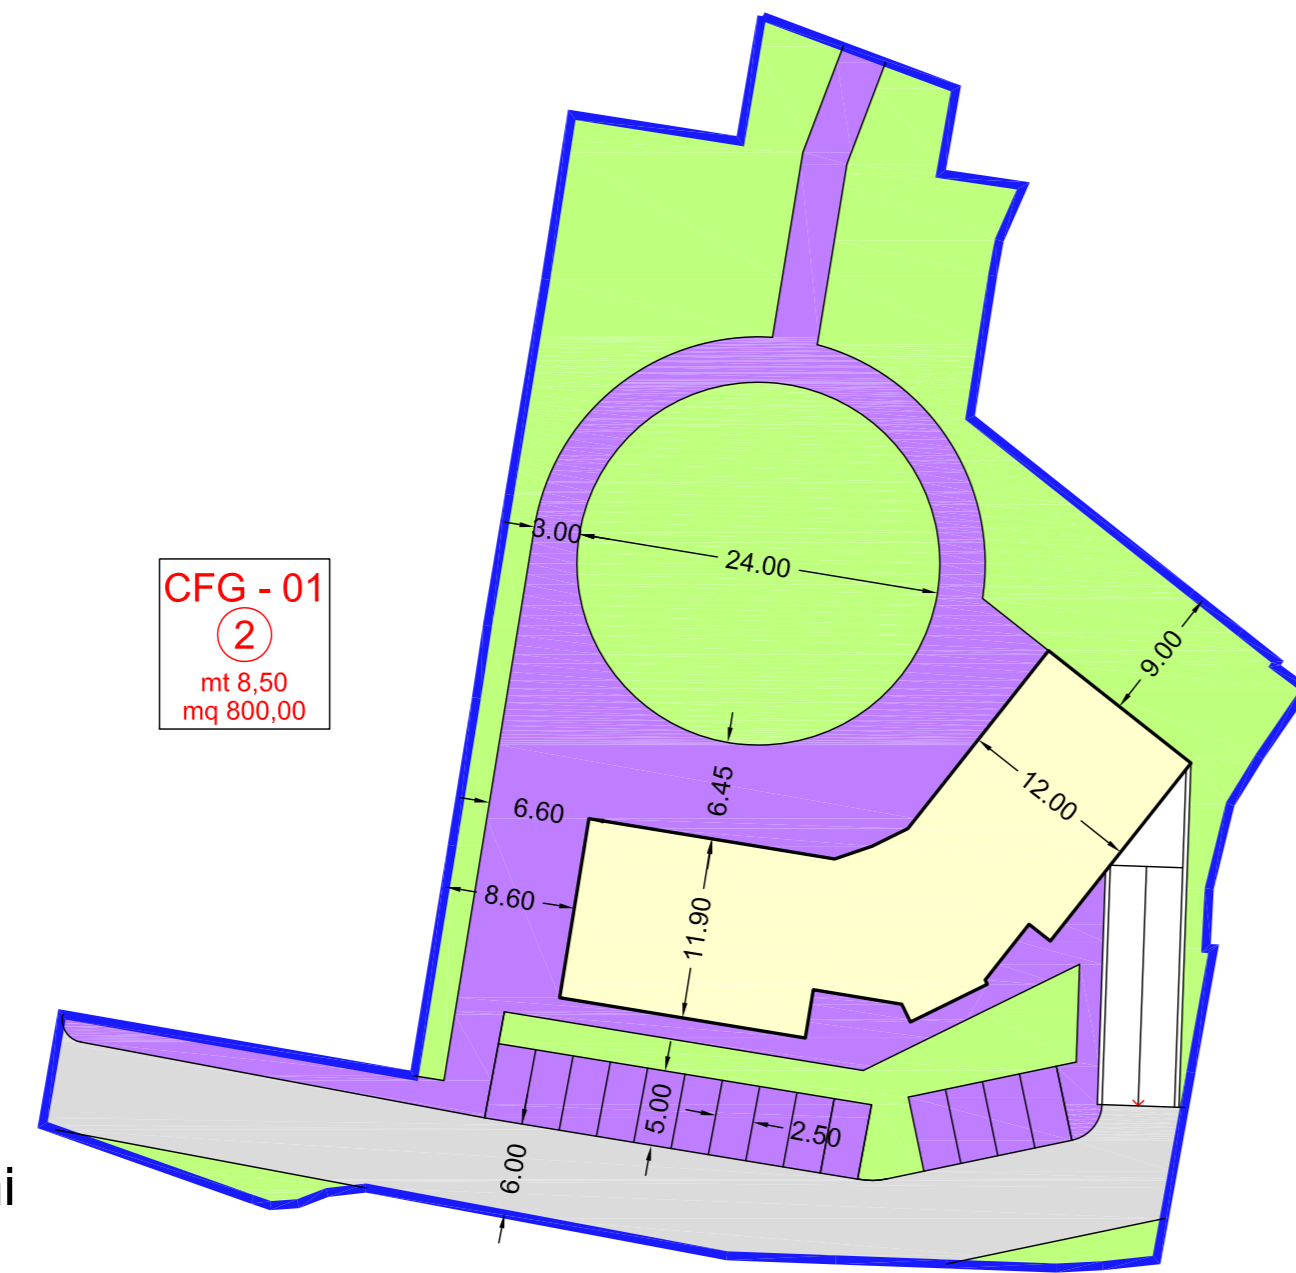


planimetria stato di progetto 1:500


scheda progetto 1:200

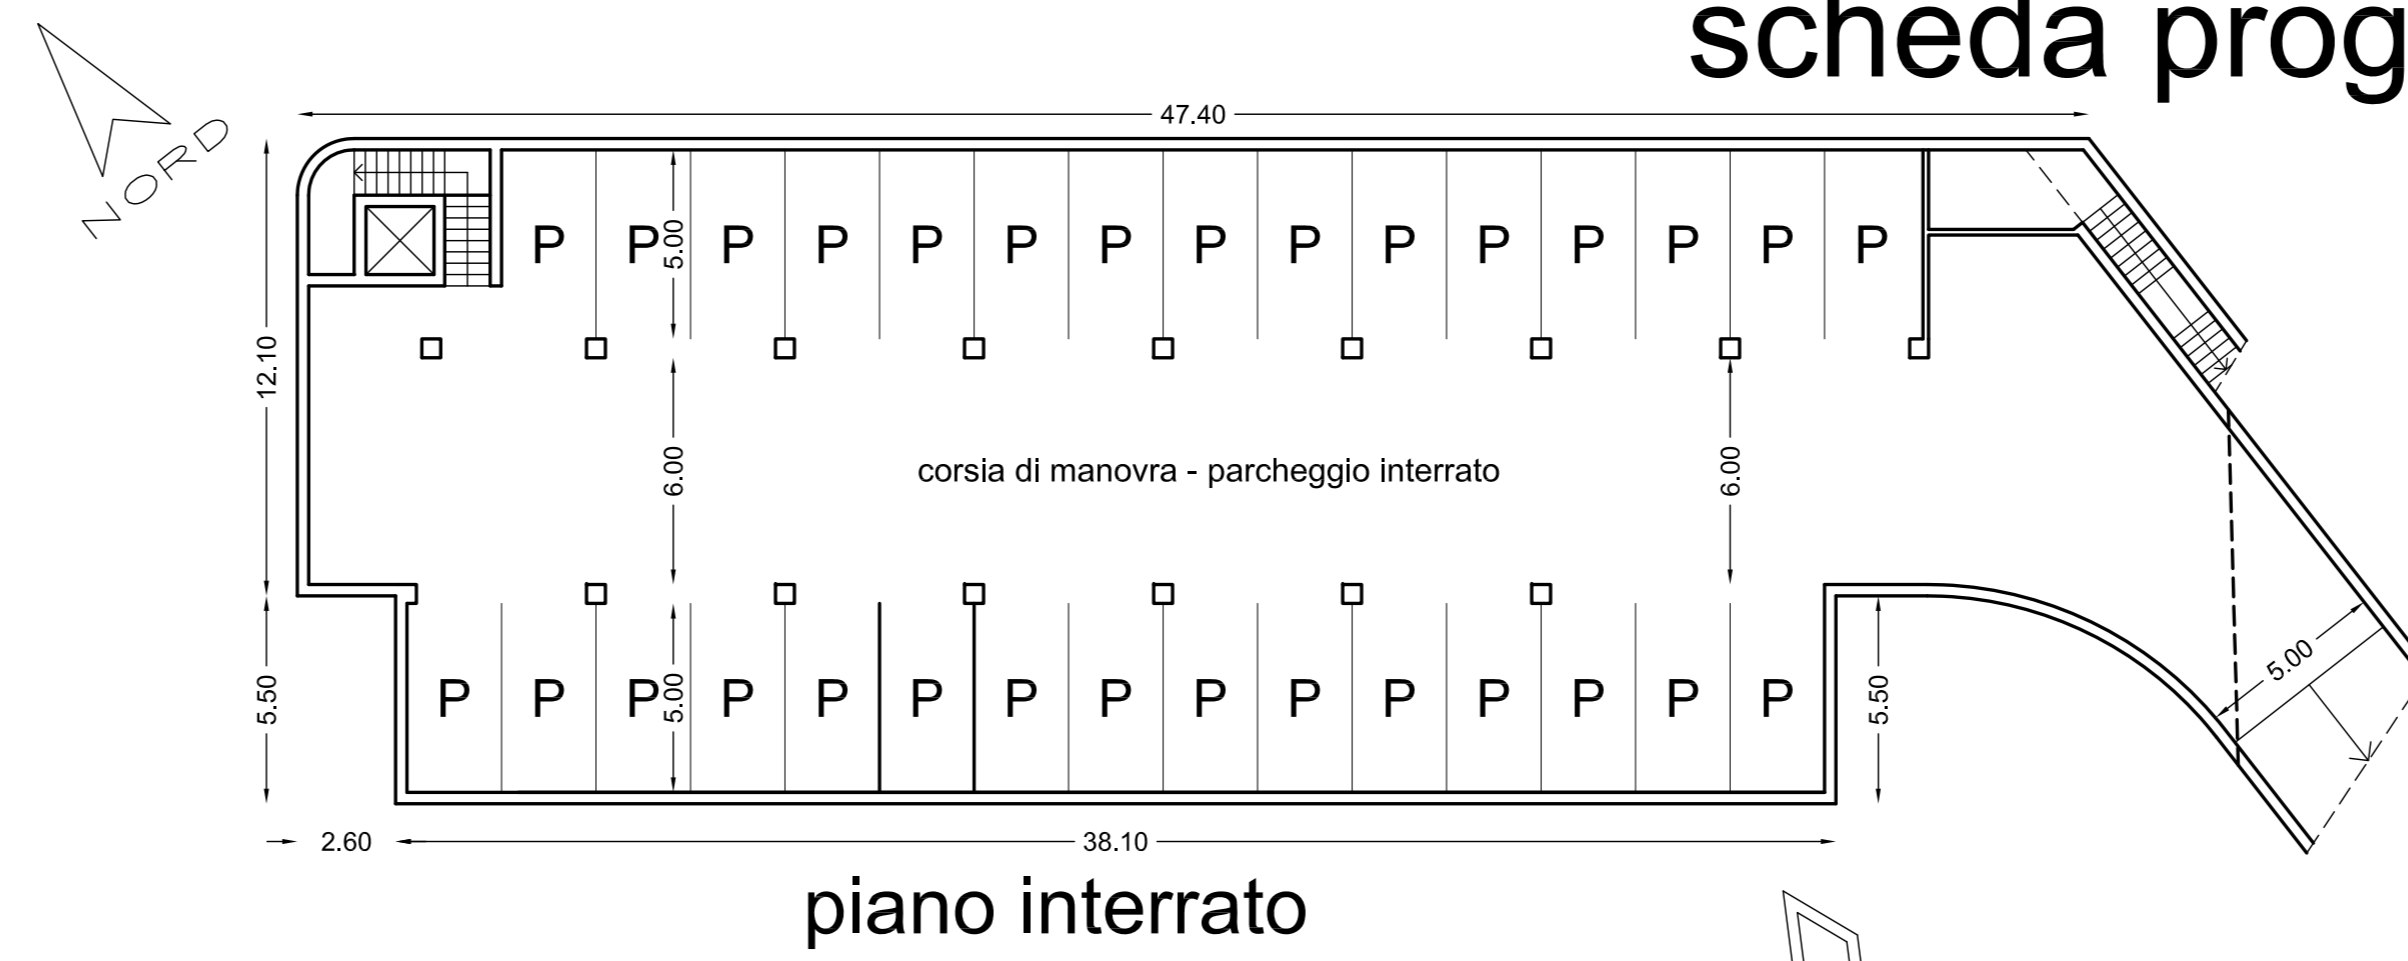


piano interrato

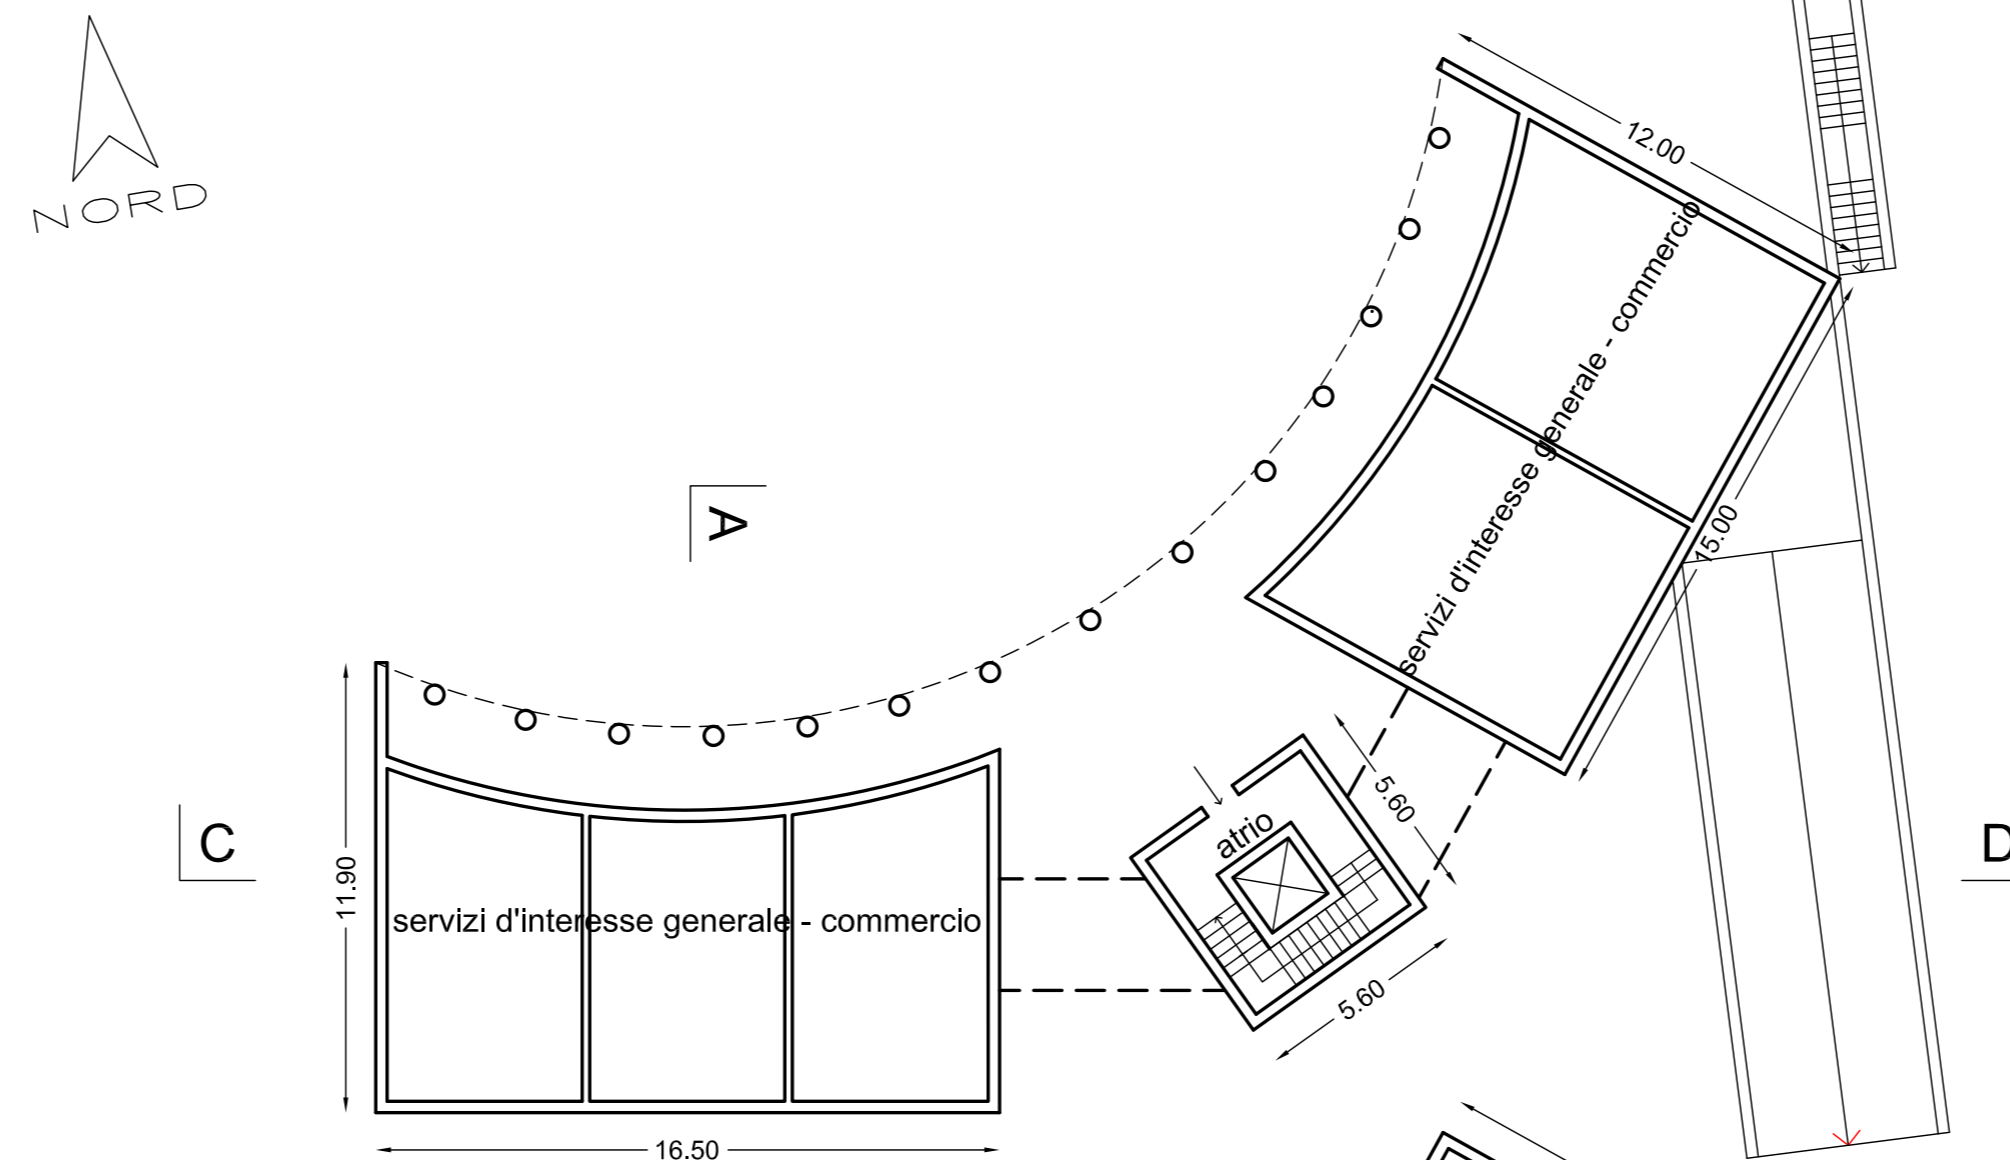


piano terreno

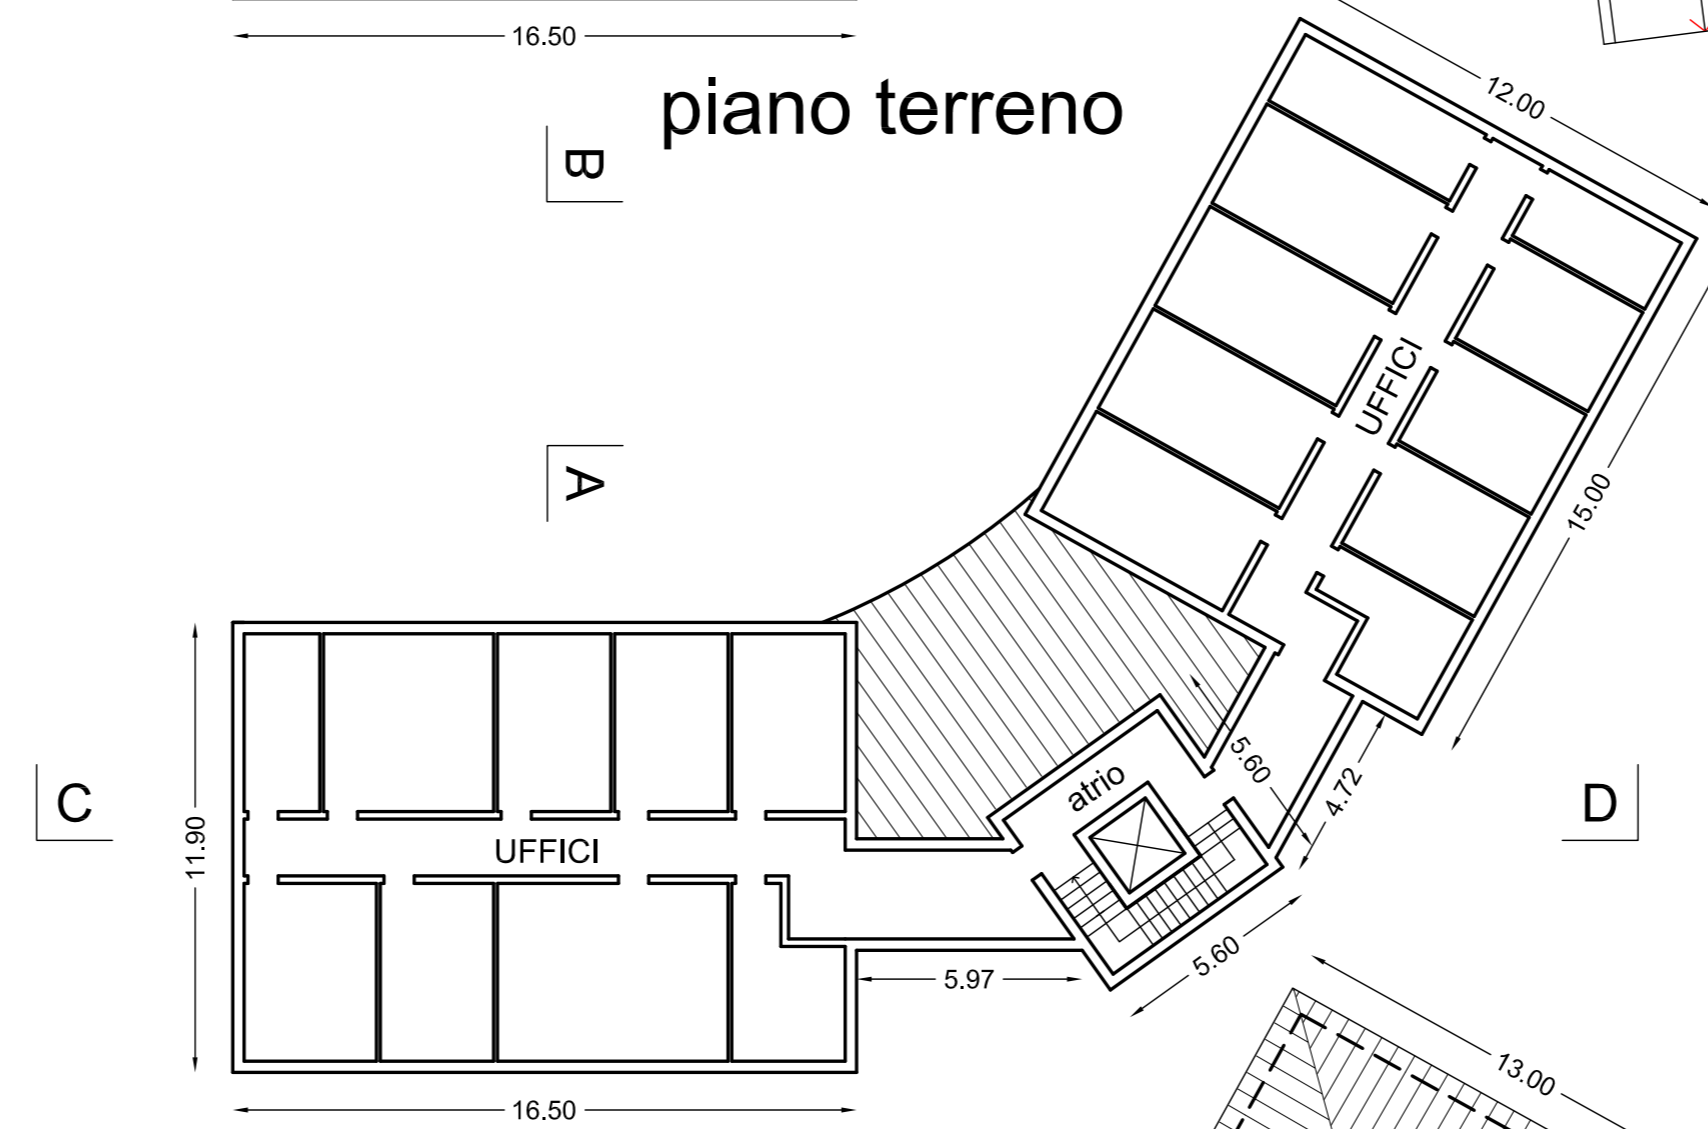


piano primo

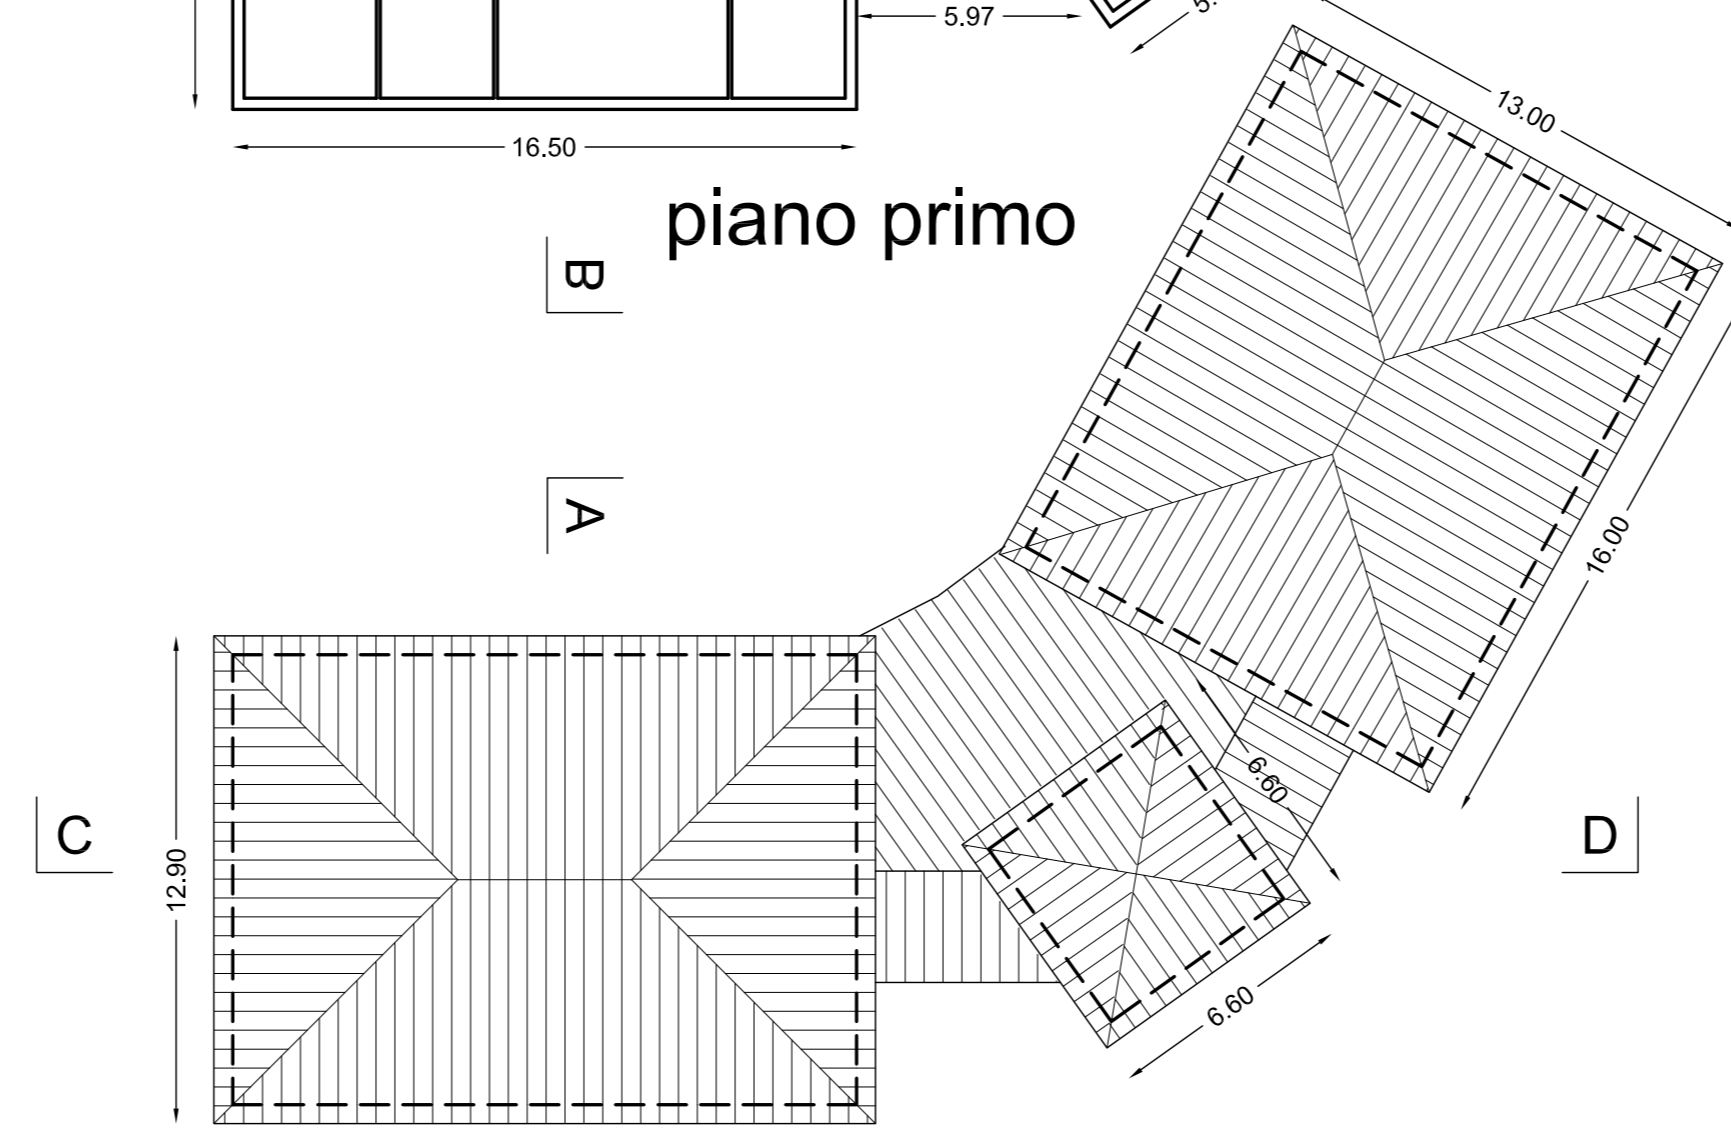


piano copertura

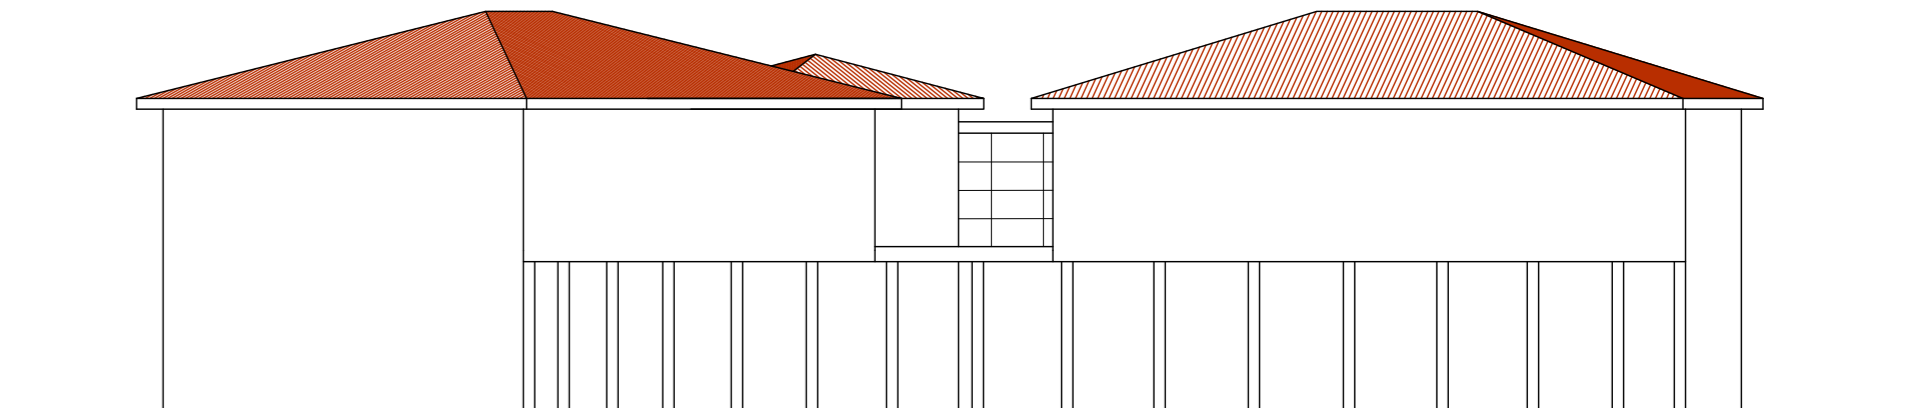


prospetto nord

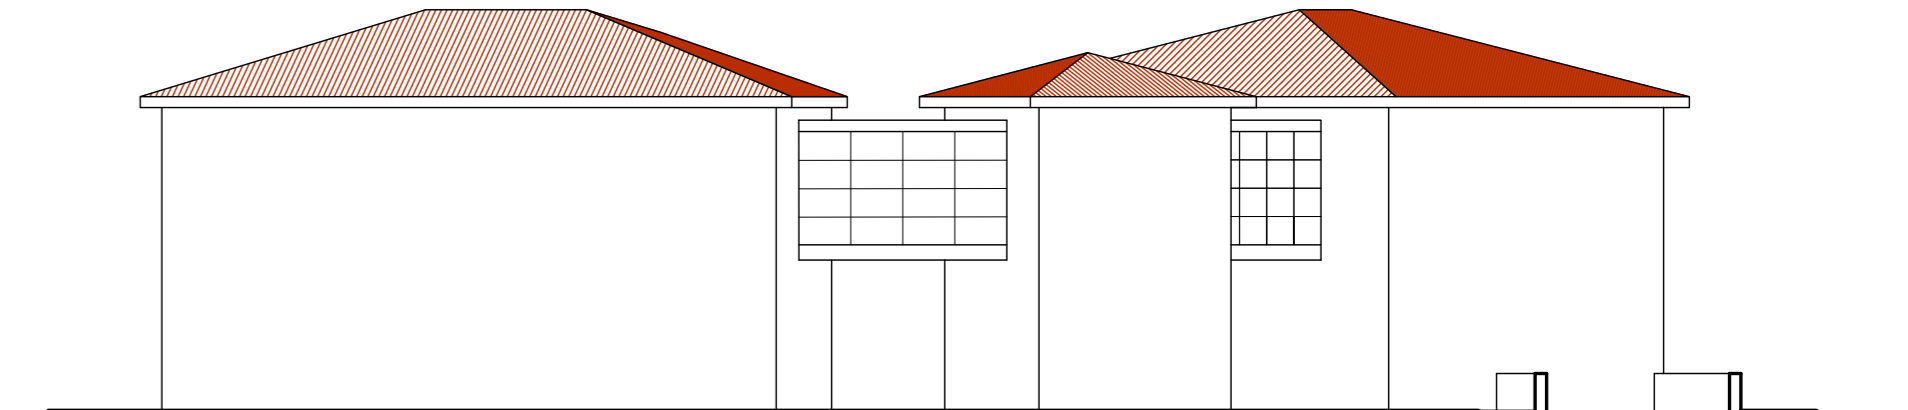


prospetto sud

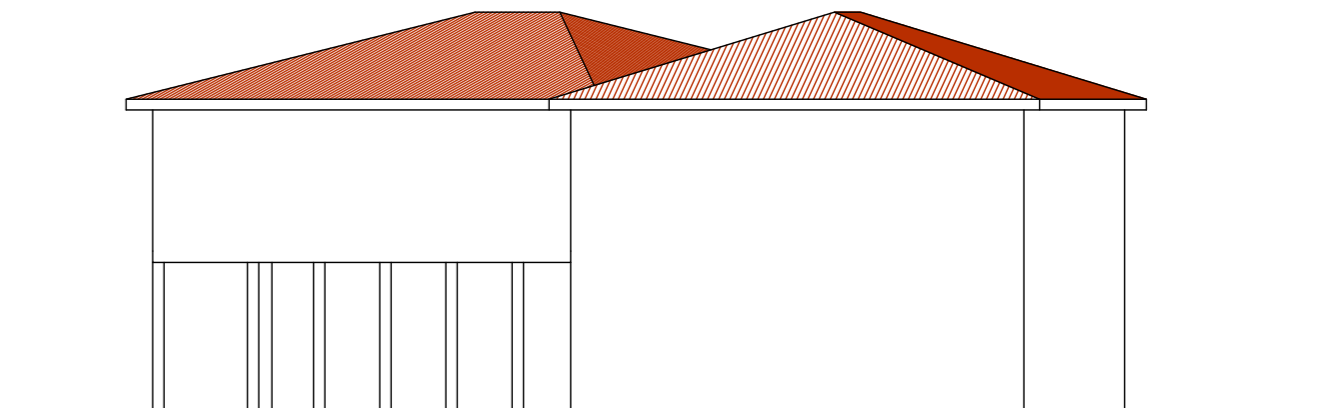


prospetto ovest

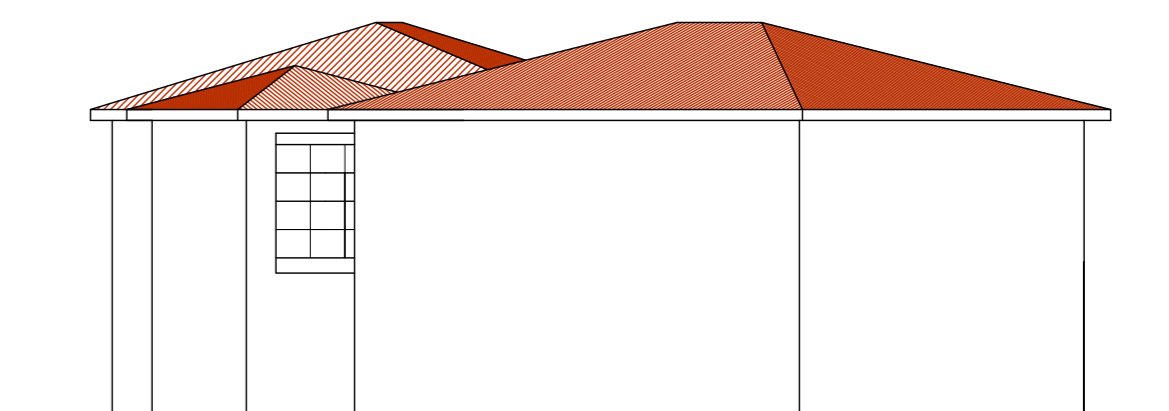

prospetto est

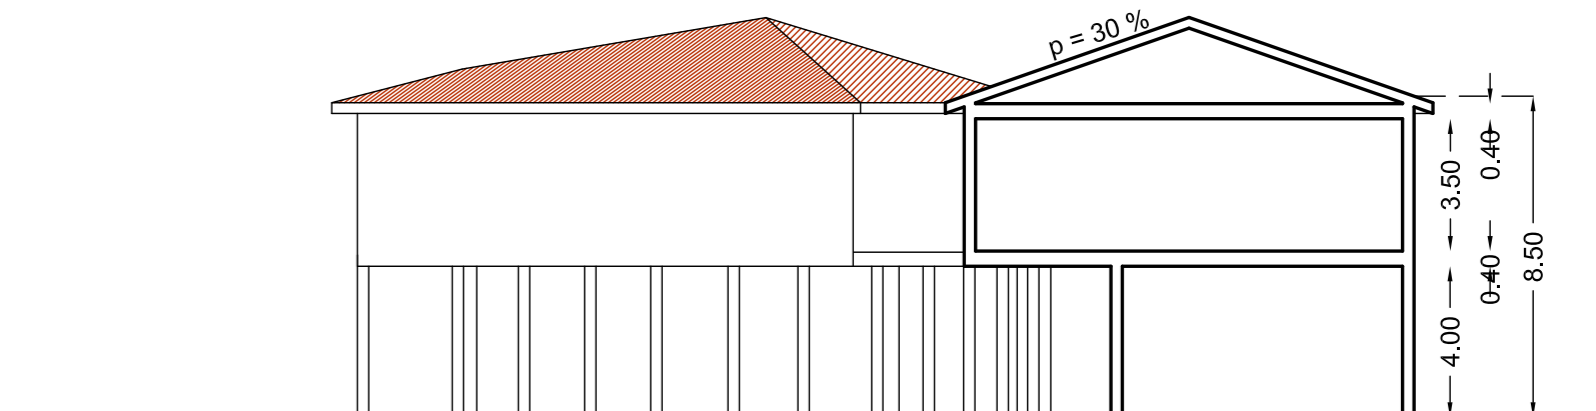

sezione A-B

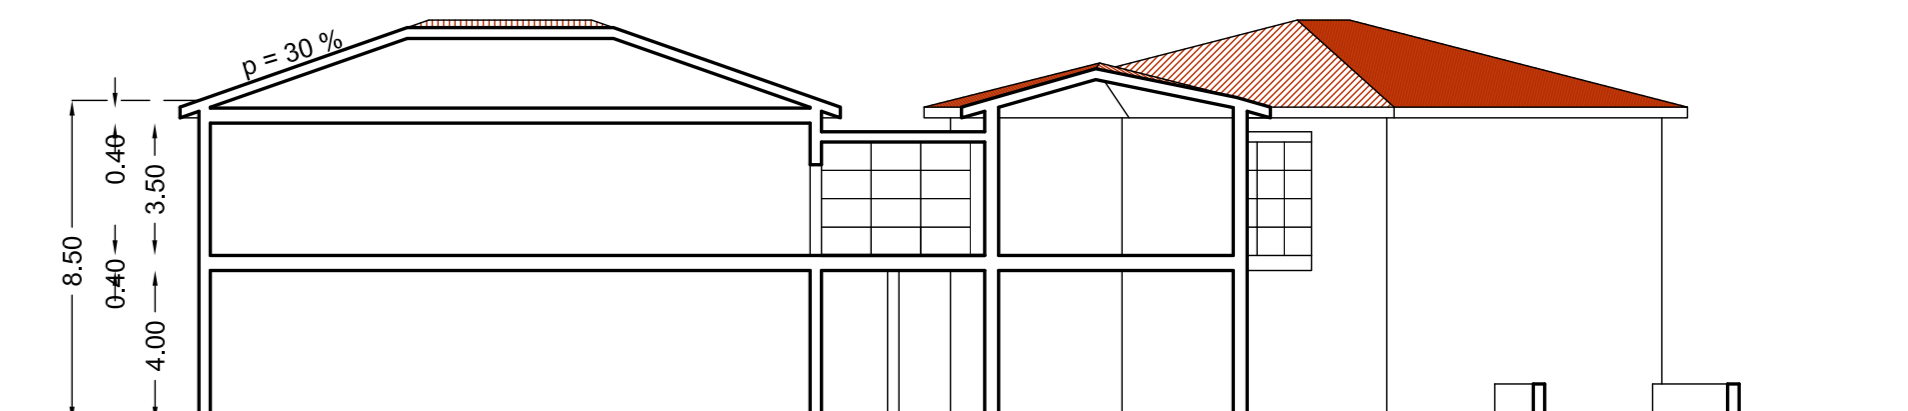

sezione C-D

dati di progetto

(A) S.U.L. ammissibile	= mq.	800
(B) Numero livelli abitabili	= n.	2
(C) Altezza massima	= ml.	8,50
(D) Distacco minimo dai confini di proprietà	= ml.	5,00
(E) Numero minimo posti auto a raso	= mq.	14
(F) Numero minimo posti auto interrati	= mq.	30

LEGENDA

planimetrie stato di fatto e di progetto

- Unità minima d'intervento U.M.I. CFG-01
- Edifici esistenti
- Edifici di progetto e porzioni in ampliamento
- Verde pubblico
- Cortili e/o giardini privati (stato di fatto)
- Selciato
- Porfido a cubetti

finiture superficiali esterne nuovo edificio

- materiali di facciata
- blocchi di pietra rosa del Furo a cornice
 - laterali pieni a mano con finitura a vista
 - lastre in pietra rosa del Furo intercalate con mattoni pieni di laterizio
- colori facciate, pilastri di facciata
- arancio
- colori per marcapiani, zoccolature, cornicioni
-
- colori per infissi esterni
- marrone
 - verde