

COMUNE DI ACQUALAGNA



PIANO PARTICOLAREGGIATO DEL CENTRO STORICO APPROVAZIONE DEFINITIVA


- 1 - Recepimento osservazioni Amm.ne Prov.le (delibera G.P. n. 254 del 16-07-2010)
- 2 - Recepimento prescrizioni Serv. 4.1 Prov.le
- 3 - Recepimento osservazioni cittadinanza
- 4 - Recepimento osservazioni C.C.E.

Progetto Urbanistico P.P.C.S. Tavole di progetto		Tavola
planimetria di progetto con individuazione delle aree da destinare ad attrezzature pubbliche (DM 1444/68) - tabella abitanti insediabili - planimetria della viabilità di progetto - aree di proprietà comunale utilizzabili per la cessione del diritto di edificazione		B.04b
Data: giugno 2011	Scala: 1:1.000	
ELABORATO SOSTITUTIVO		
Progettista	STUDIO D'ARCHITETTURA Dott. Arch. Marco Torrisio Marchetti	Collaboratore: Dott. Arch. Francesca Stortoni
Il Responsabile Ufficio Tecnico	Il Segretario Generale	

Tabella abitanti insediabili


(A) S.U.L. residenziale esistente	= mq. 21.548	68,05 %
(B) S.U.L. non residenziale esistente	= mq. 10.116	31,95 %
(C) S.U.L. complessiva esistente (A+B)	= mq. 31.664	100,00 %
(D) S.U.L. residenziale di progetto	= mq. 24.334	67,24 %
(E) S.U.L. non residenziale di progetto	= mq. 11.856	32,76 %
(F) S.U.L. complessiva di progetto (D+E)	= mq. 36.190	100,00 %
(G) Abitanti equivalenti attuali (A / 60)	(1 ab. = mc 180 = mq 60) = nr. 359	100,00 %
(H) Abitanti residenti attuali	= nr. 233	64,90 %
(I) Capacità insediativa attuale residua (G - H)	= nr. 126	35,10 %
(L) Abitanti equivalenti di progetto (D / 60)	(1 ab. = mc 180 = mq 60) = nr. 406	100,00 %
(M) Abitanti equivalenti attuali (G)	= nr. 359	88,42 %
(N) Capacità insediativa di progetto (L - G)	= nr. 47	11,58 %
(O) S.U.L. residenziale esistente	= mq. 21.548	88,55 %
(P) S.U.L. residenziale di progetto	= mq. 24.334	100,00 %
(Q) S.U.L. residenziale in aumento (P - O)	= mq. 2.786	11,45 %
(R) S.U.L. non residenziale esistente	= mq. 10.116	85,32 %
(S) S.U.L. non residenziale di progetto (realizzabile anche in ambiti non incrementati)	= mq. 11.856	100,00 %
(T) S.U.L. non residenziale in aumento (S - R)	= mq. 1.740	14,68 %

Confronto viabilità


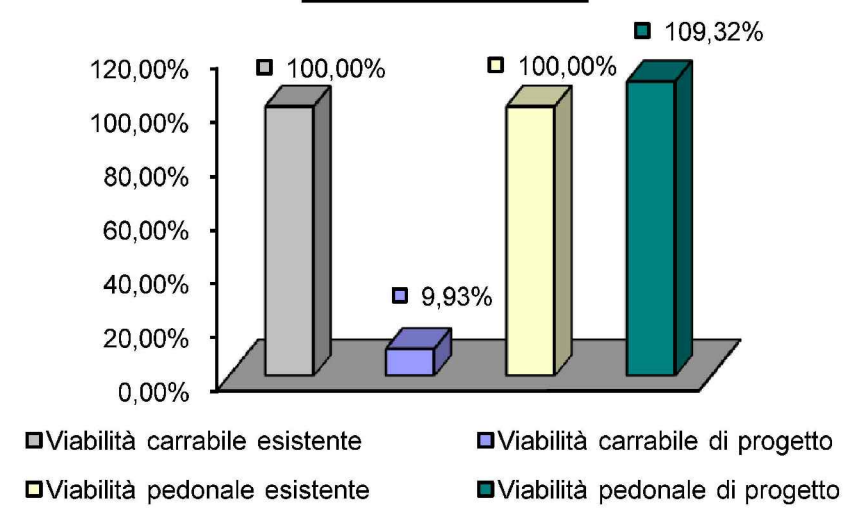


LEGENDA

aree da destinare ad attrezzature pubbliche


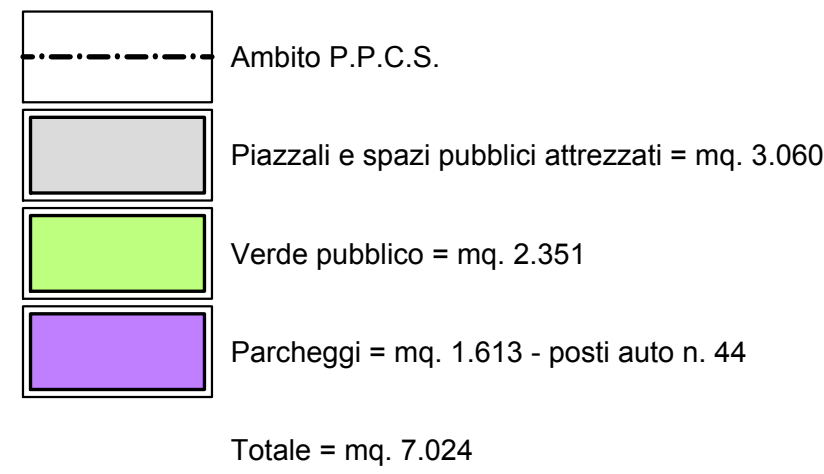


Aree da destinare ad attrezzature pubbliche

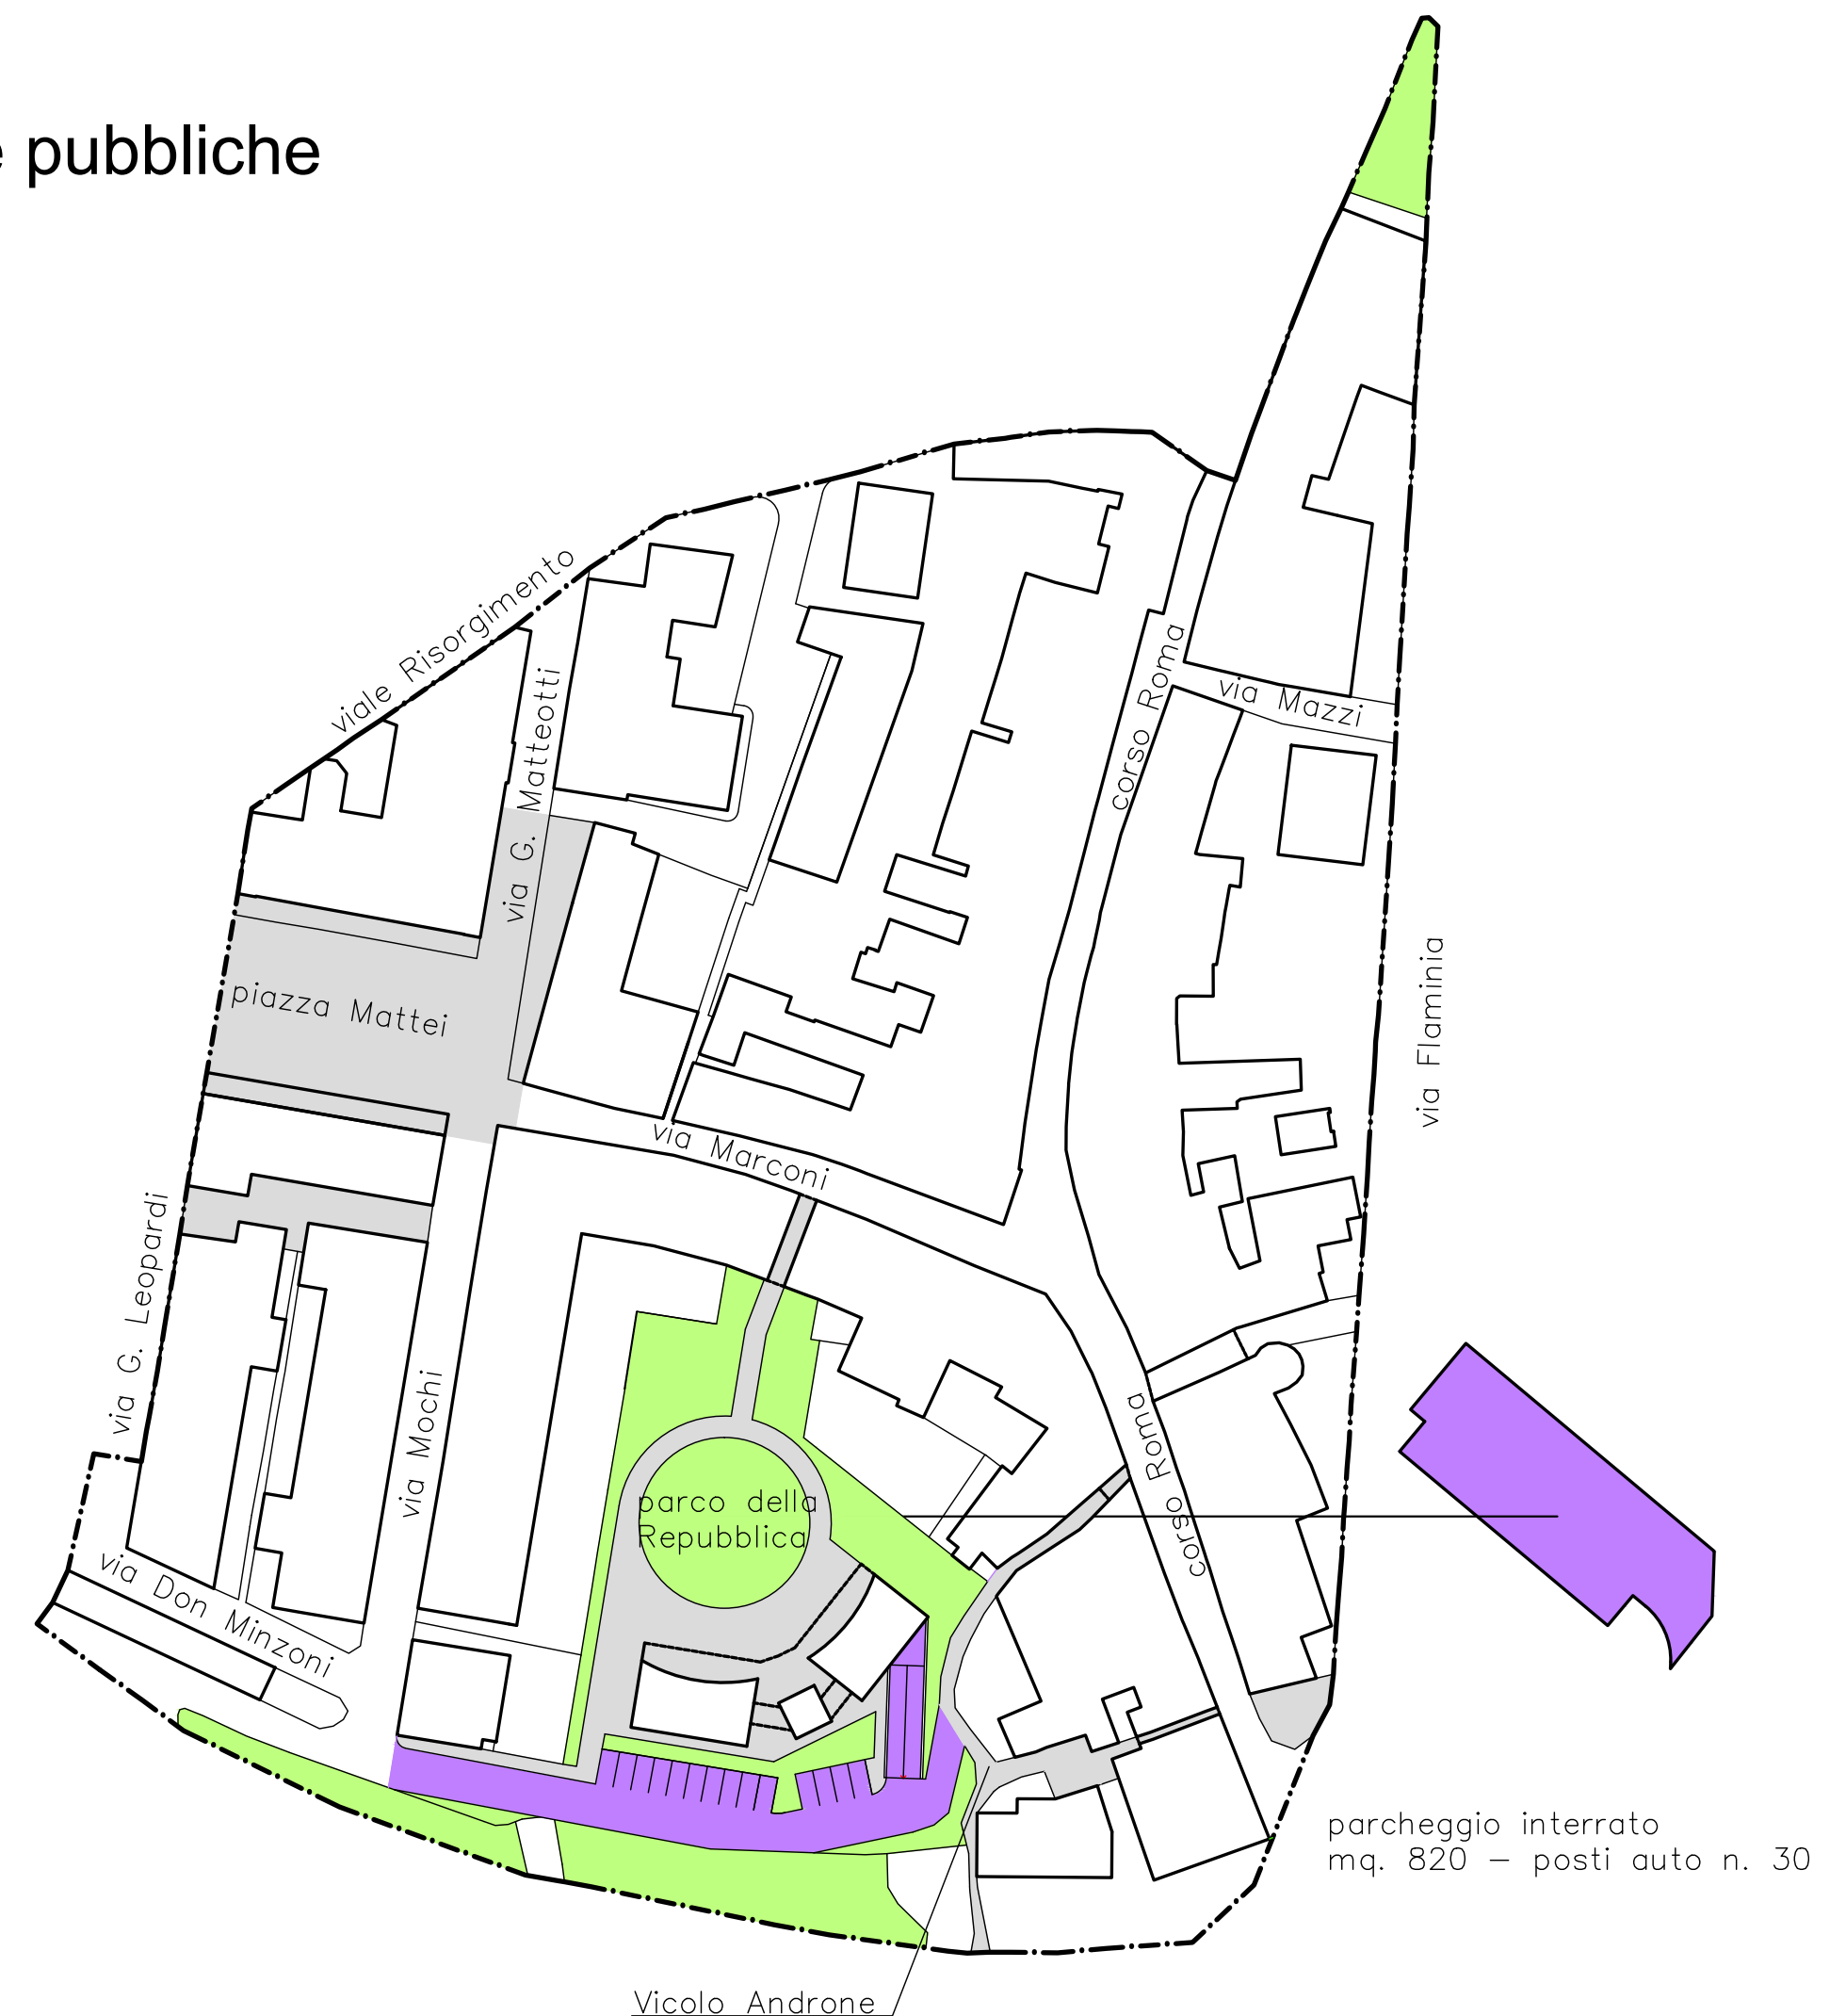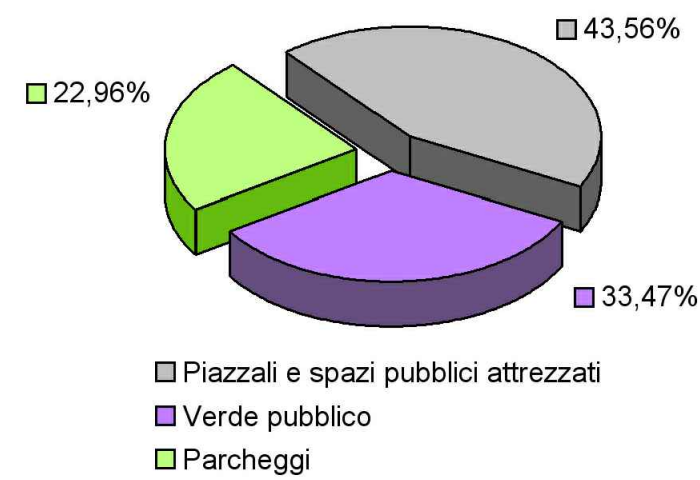

LEGENDA

viabilità di progetto

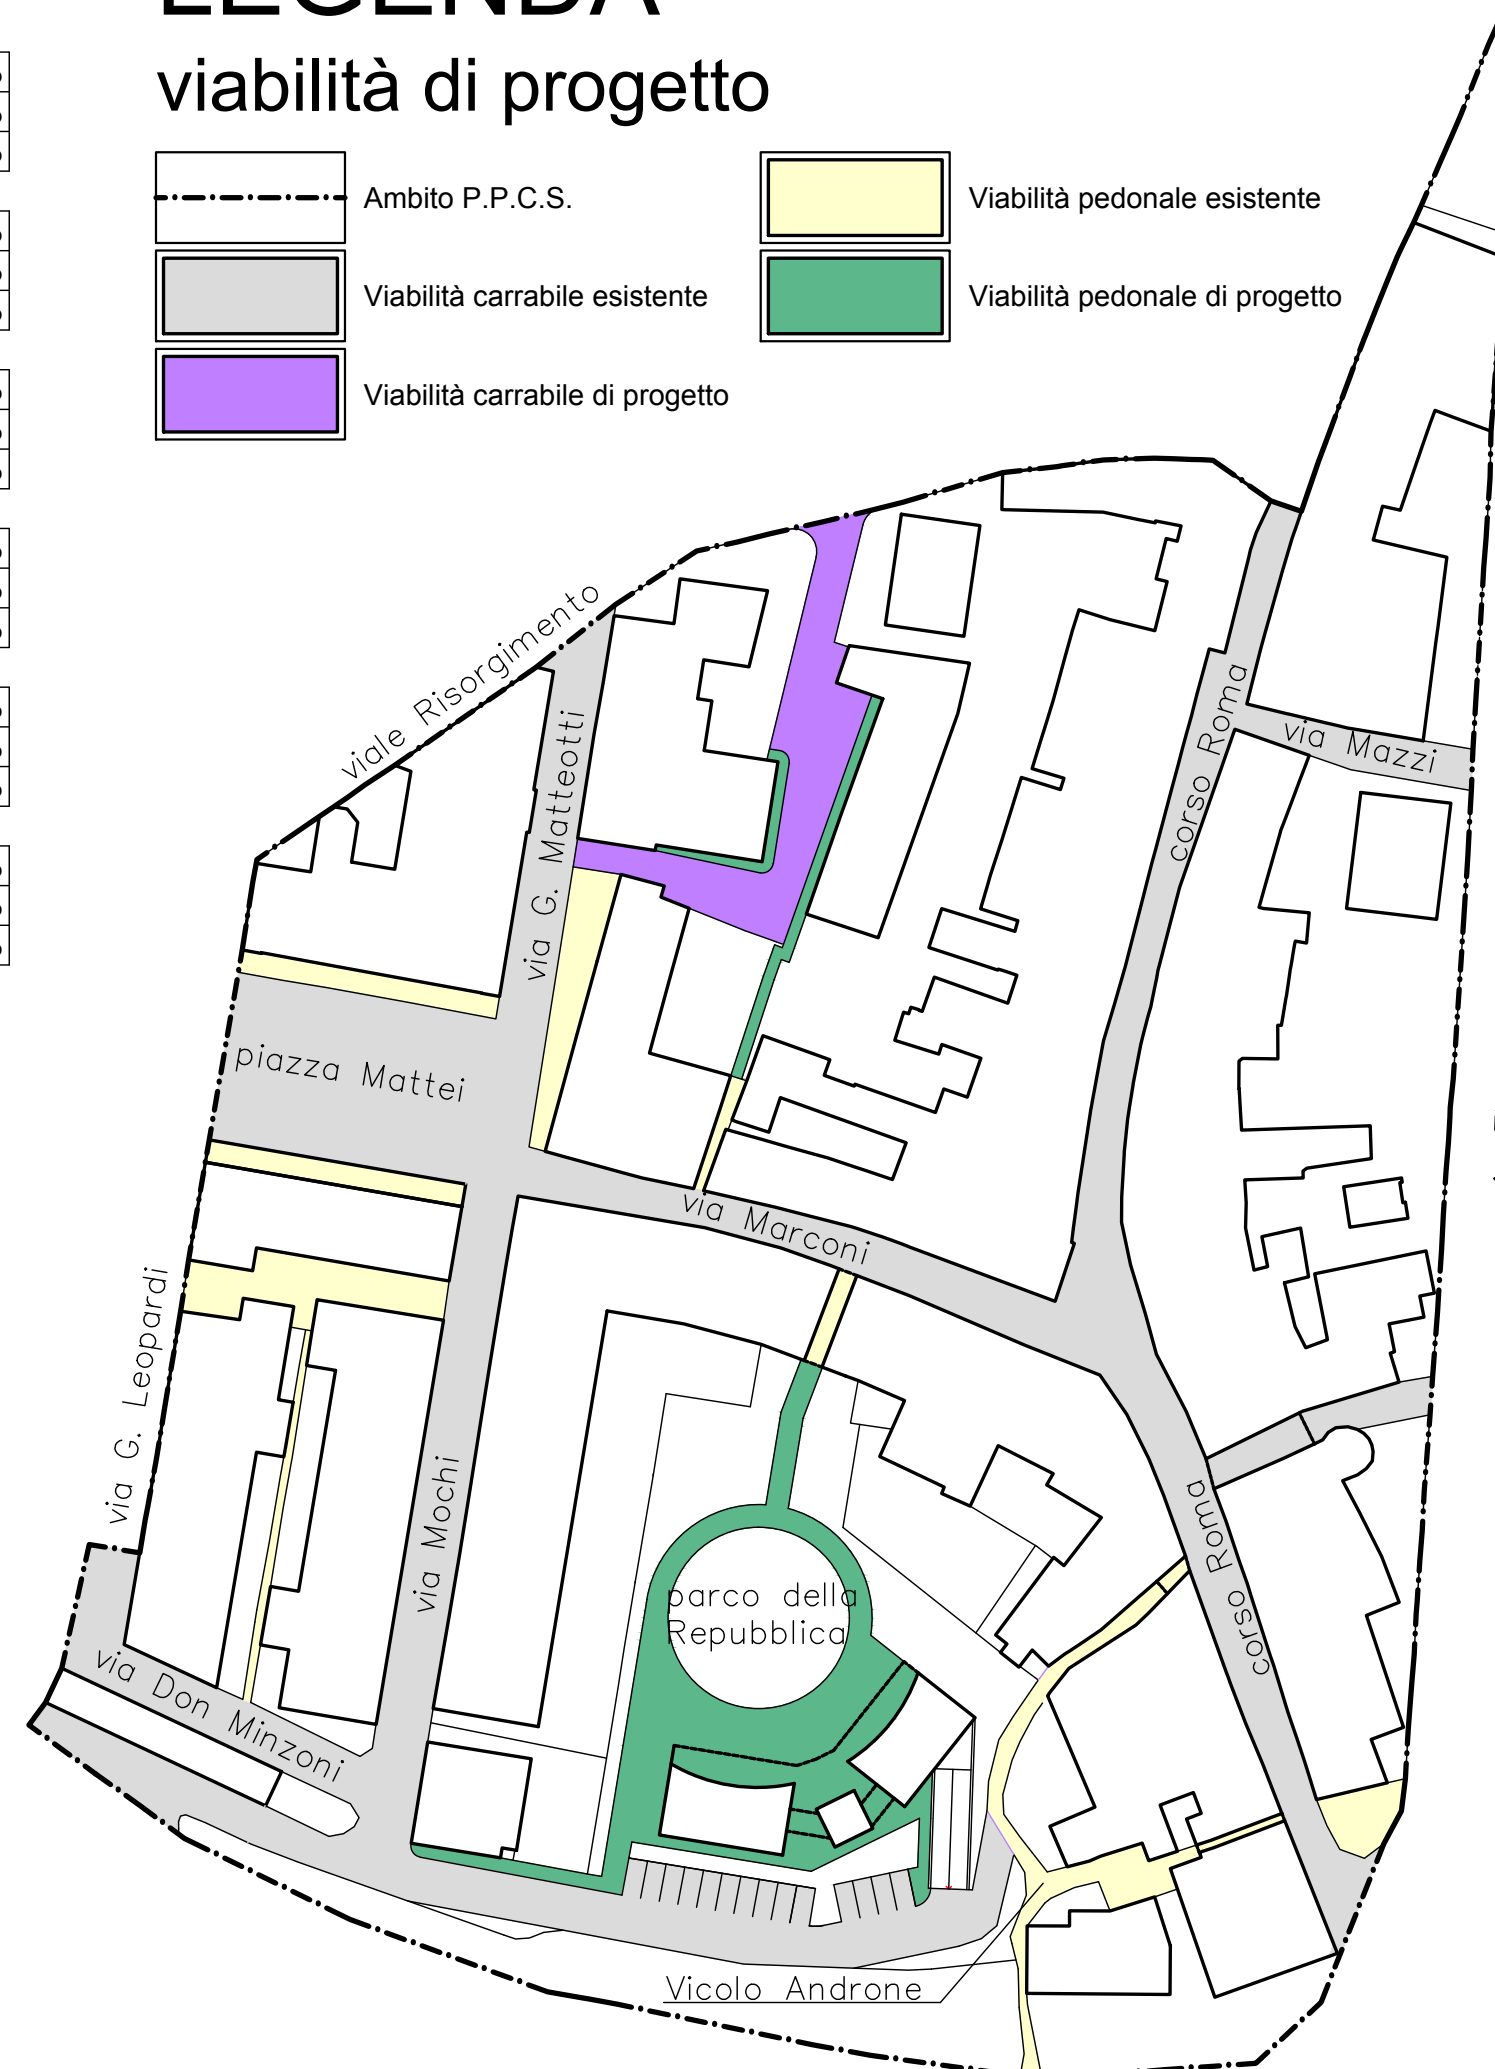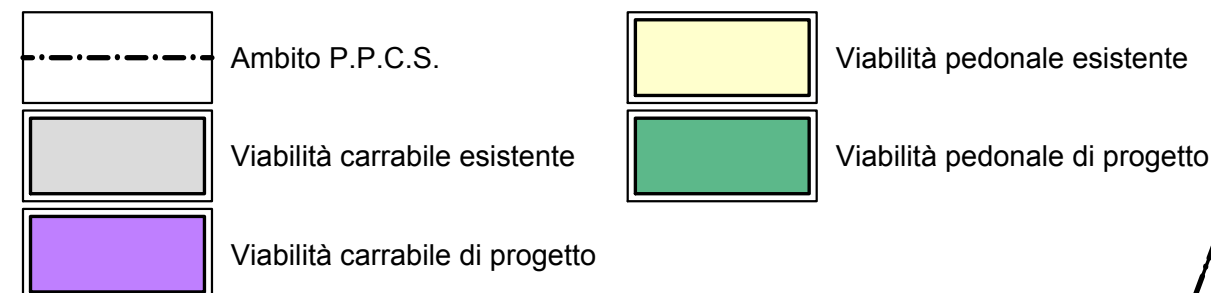

LEGENDA

aree di proprietà comunale utilizzabili per la cessione del diritto di edificazione

