COMUNE DI ACQUALAGNA

PIANO REGOLATORE GENERALE

Recepimento prescrizioni Amm.ne Prov.le

Decreto Presidenziale n. 243/2018

Oggetto: Progetto Urbanistico P.R.G. Zonizzazione dei Centri Ponte di Ferro	Tavola P1.02b
Data: Settembre 2018	Scala: 1:2.000
Delibera di Adozione del C.C. N. 63 del 18.12.2017	Delibera di Acozione definitiva N. 19 del 24.04.2018
Progettista STUDIO ARCHITETTURA Dott. Arch. Marco Tamaro Marchetti	
Il Responsabile Ufficio Tecnico	Il Segretario Generale

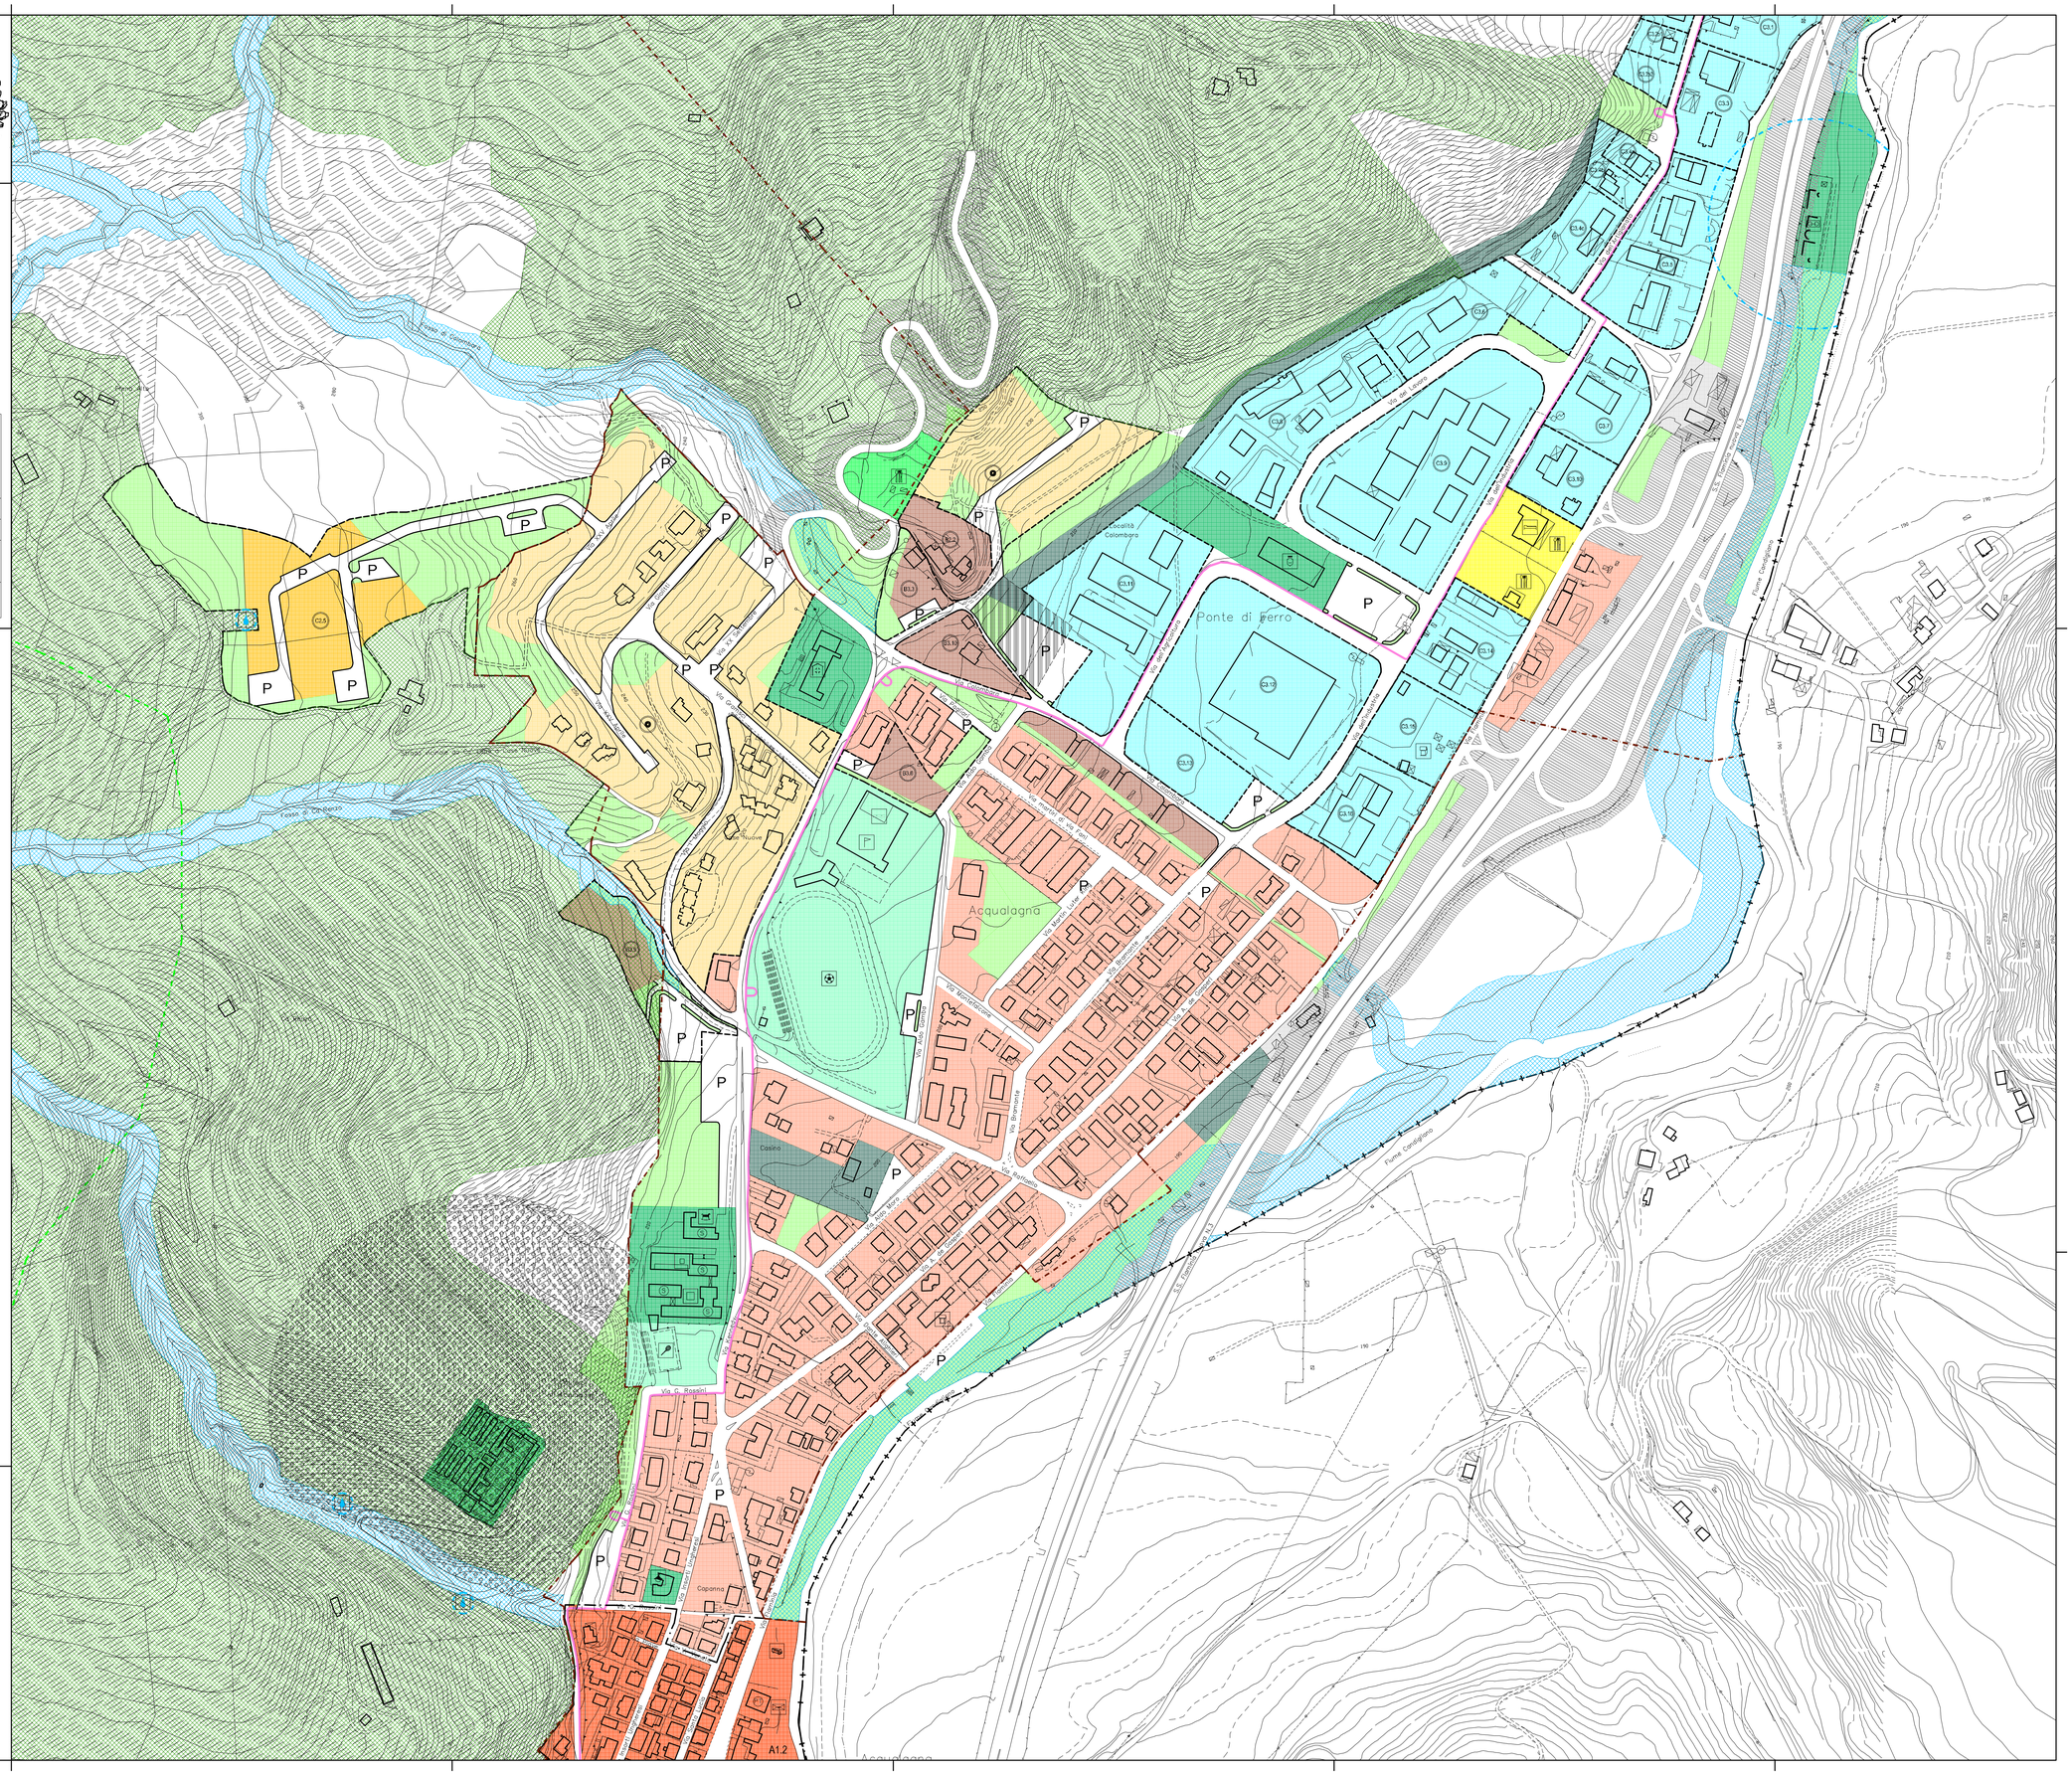
Ponte di Ferro
Acqualagna
Via Mario Luzi
Via Bramante
Via Michelangelo
Via Raffaello
Via Alberto Burri
Via Giotto
Via Tiziano
Via Leonardo
Via Pietro Vannucci
Via Giovanni Bellini
Via Sandro Botticelli
Via Tintoretto
Via Paolo Veronese
Via Giorgione
Via Tommaso Laureti
Via Federico Barocci
Via Andrea Mantegna
Via Gentile da Fabriano
Via Beato Angelico
Via Masolino da Panicale
Via Cimabue
Via Duccio
Via Giotto
Via Pietro Cavallini
Via Arnolfo
Via Nicola Pisano
Via Andrea Pisano
Via Giovanni Pisano
Via Lorenzo Ghiberti
Via Donatello
Via Luca della Robbia
Via Andrea del Verrocchio
Via Antonello da Messina
Via Sandro Botticelli
Via Raffaello