



- Piano di emergenza - Acqualagna (Pole Nord)

Tavola IV/A

UBICAZIONE EDIFICI INTERESSATI DAGLI SCENARI DI RISCHIO A.P.S. - AREE DI ACCOGLIENZA

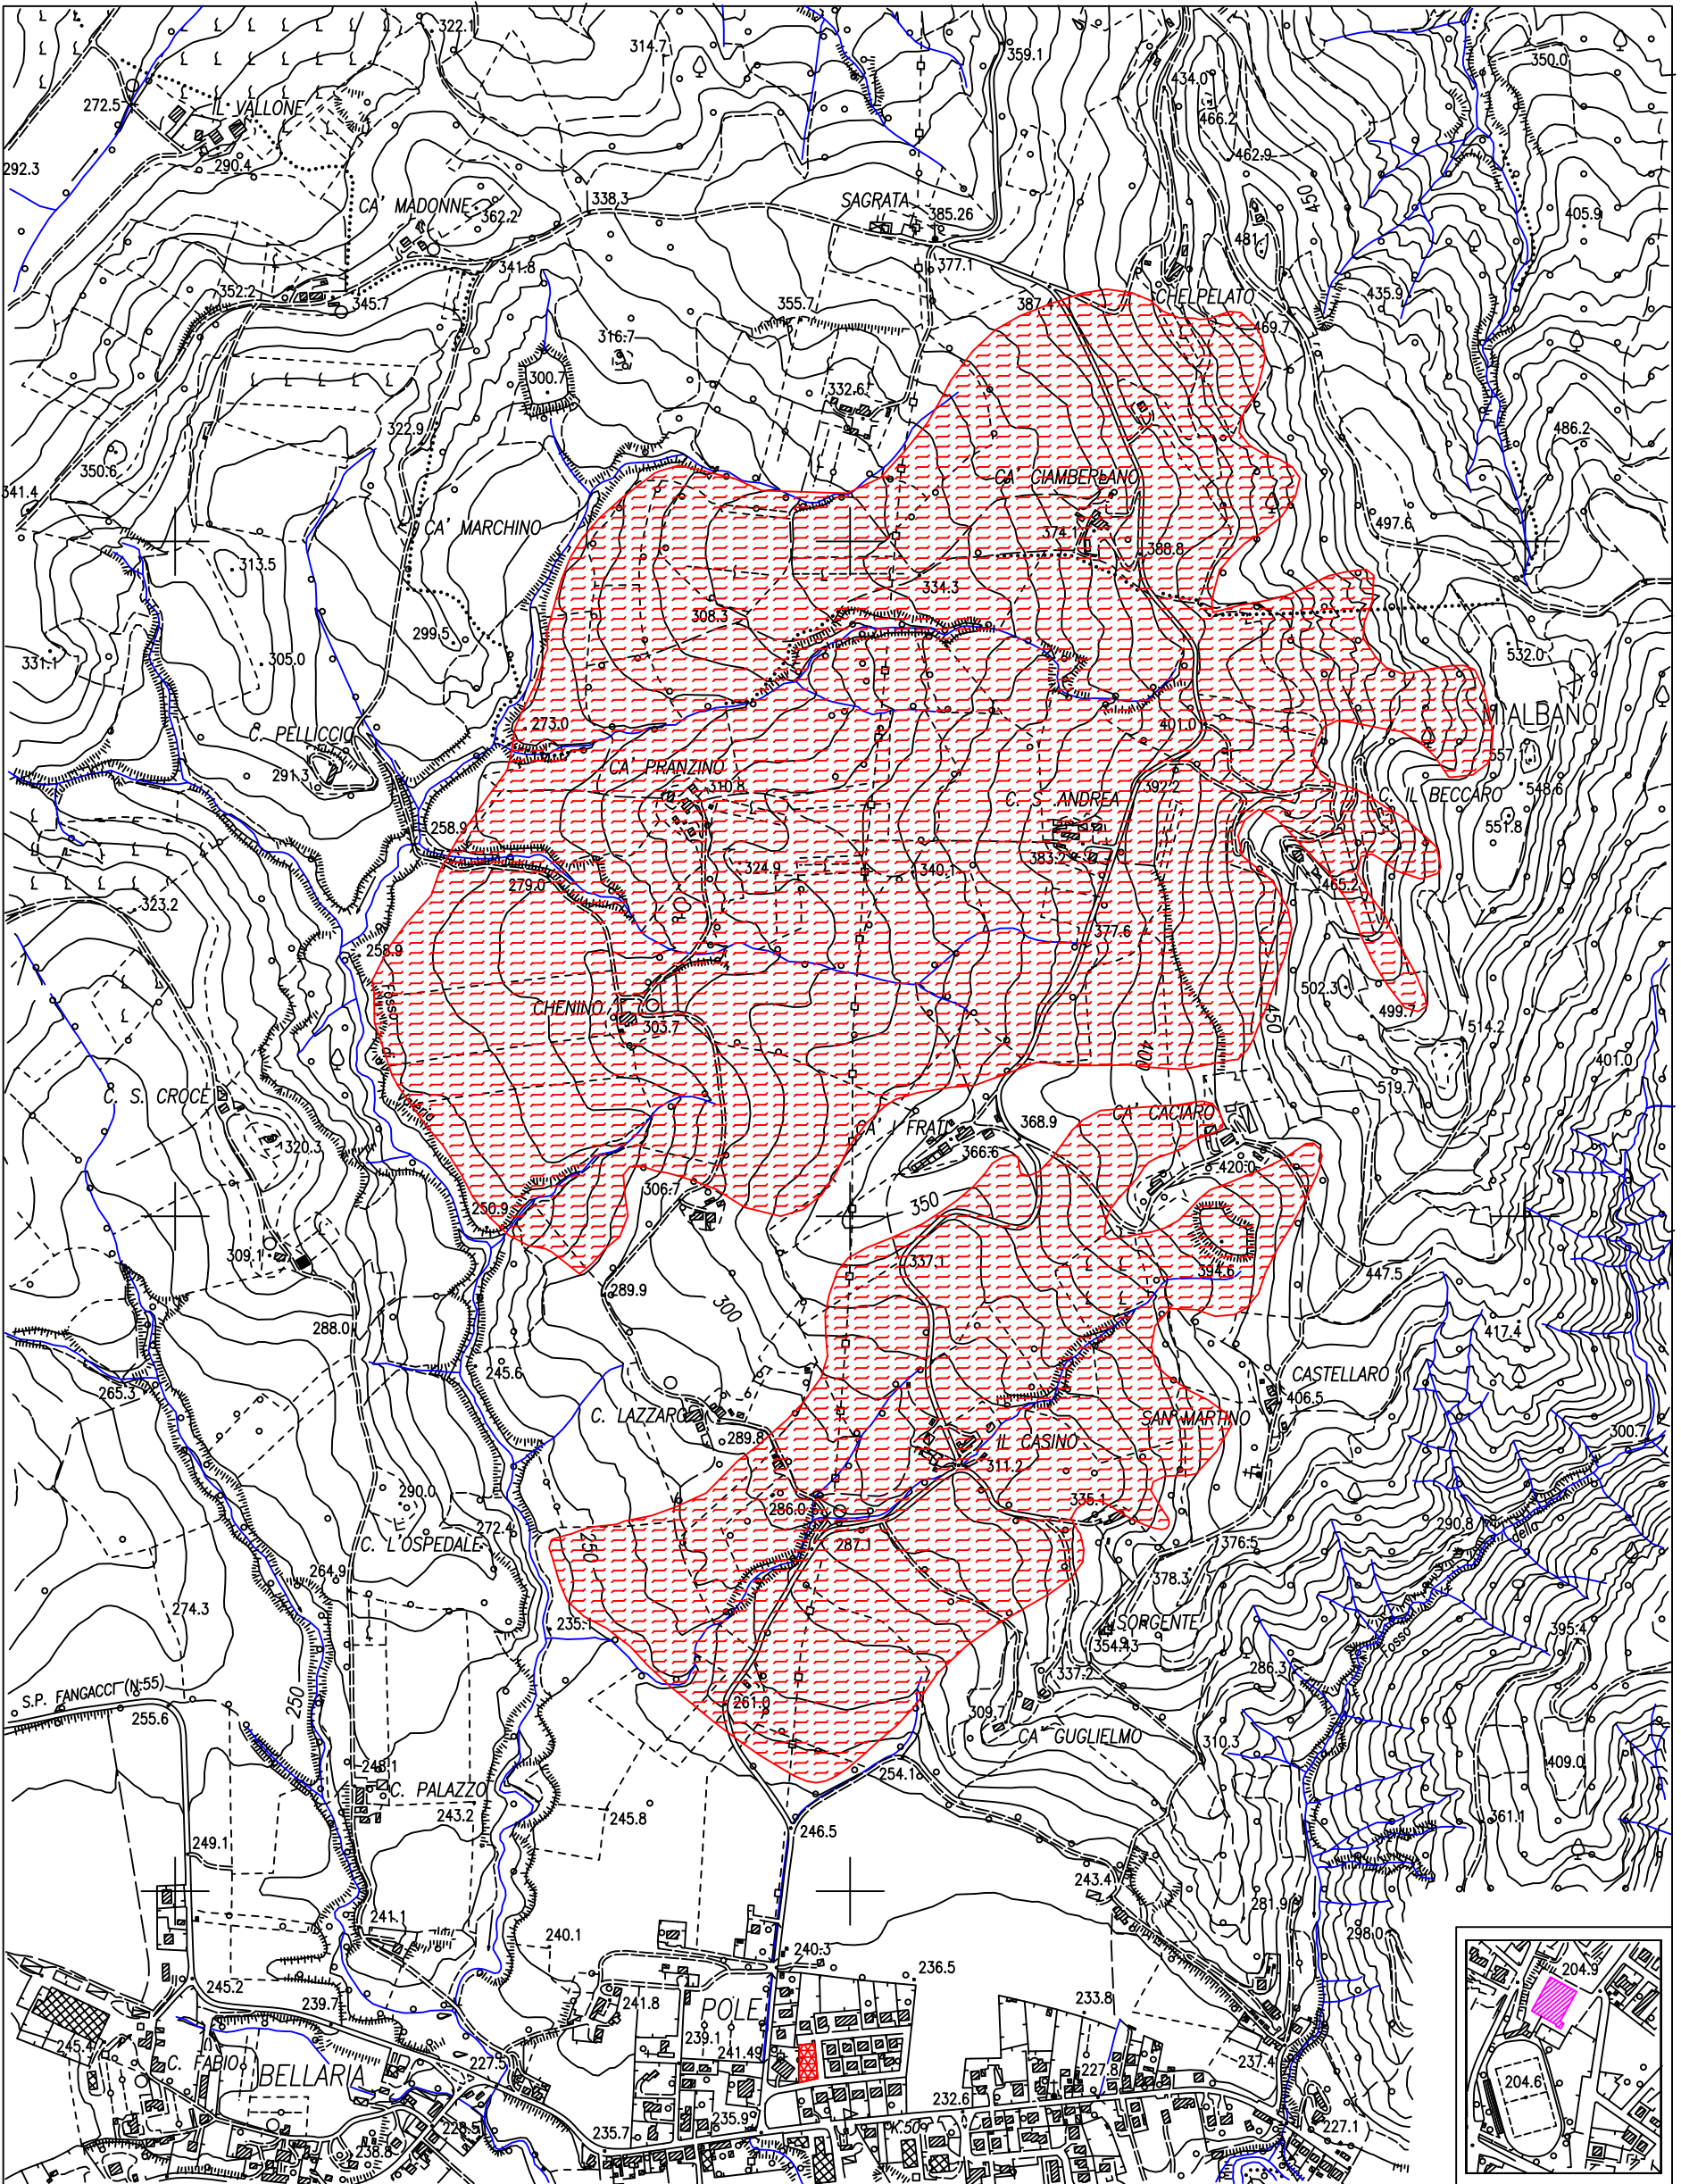

Scala 1:10.000

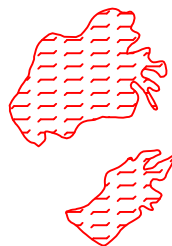

Area interessata dallo scenario di rischio per frana



Area di primo soccorso (Pole, Parco pubblico Via Pitino Mergente)



Centro di accoglienza (Palazzetto dello Sport Via Gamba - Acqualagna)