

**COMUNE DI ACQUALAGNA**  
 PROVINCIA DI PESARO E URBINO  
 REGIONE MARCHE

**CLASSIFICAZIONE ACUSTICA  
 DEL TERRITORIO COMUNALE  
 AI SENSI DELLA LEGGE QUADRO 447/95**

**CARTA DELLA CLASSIFICAZIONE ACUSTICA,  
 DELLE INFRASTRUTTURE DEI TRASPORTI,  
 DELLE AREE DESTINATE AD ATTIVITA' TEMPORANEE  
 E DEGLI EDIFICI SCOLASTICI ED OSPEDALIERI**  
 INQUADRAMENTO DI DETTAGLIO: AREA SUD-OVEST

TAVOLA N°: **4**    SCALA: **1 : 5.000**    DATA: **novembre 2006**


**GRUPPO DI LAVORO**

Coordinatore: Ing. Danilo Salvi    Tecnico competente in acustica  
 Responsabile tecnico: Ing. Rizzero-Andrea Agini    Tecnico competente in acustica  
 Responsabile informatico: Ing. Daniele Pietracini    Ingegnere elettronico  
 Responsabile misure: Geom. Andrea Salvi    Tecnico competente in acustica  
 Assistente: Sig.ra Maria Cristina Diomedè

**Comune di Acqualagna**

Sindaco: Sig. Bruno Capanna  
 Responsabile 2° settore / Area Tecnica: Geom. Luciano Marchetti

**SAIGEST**

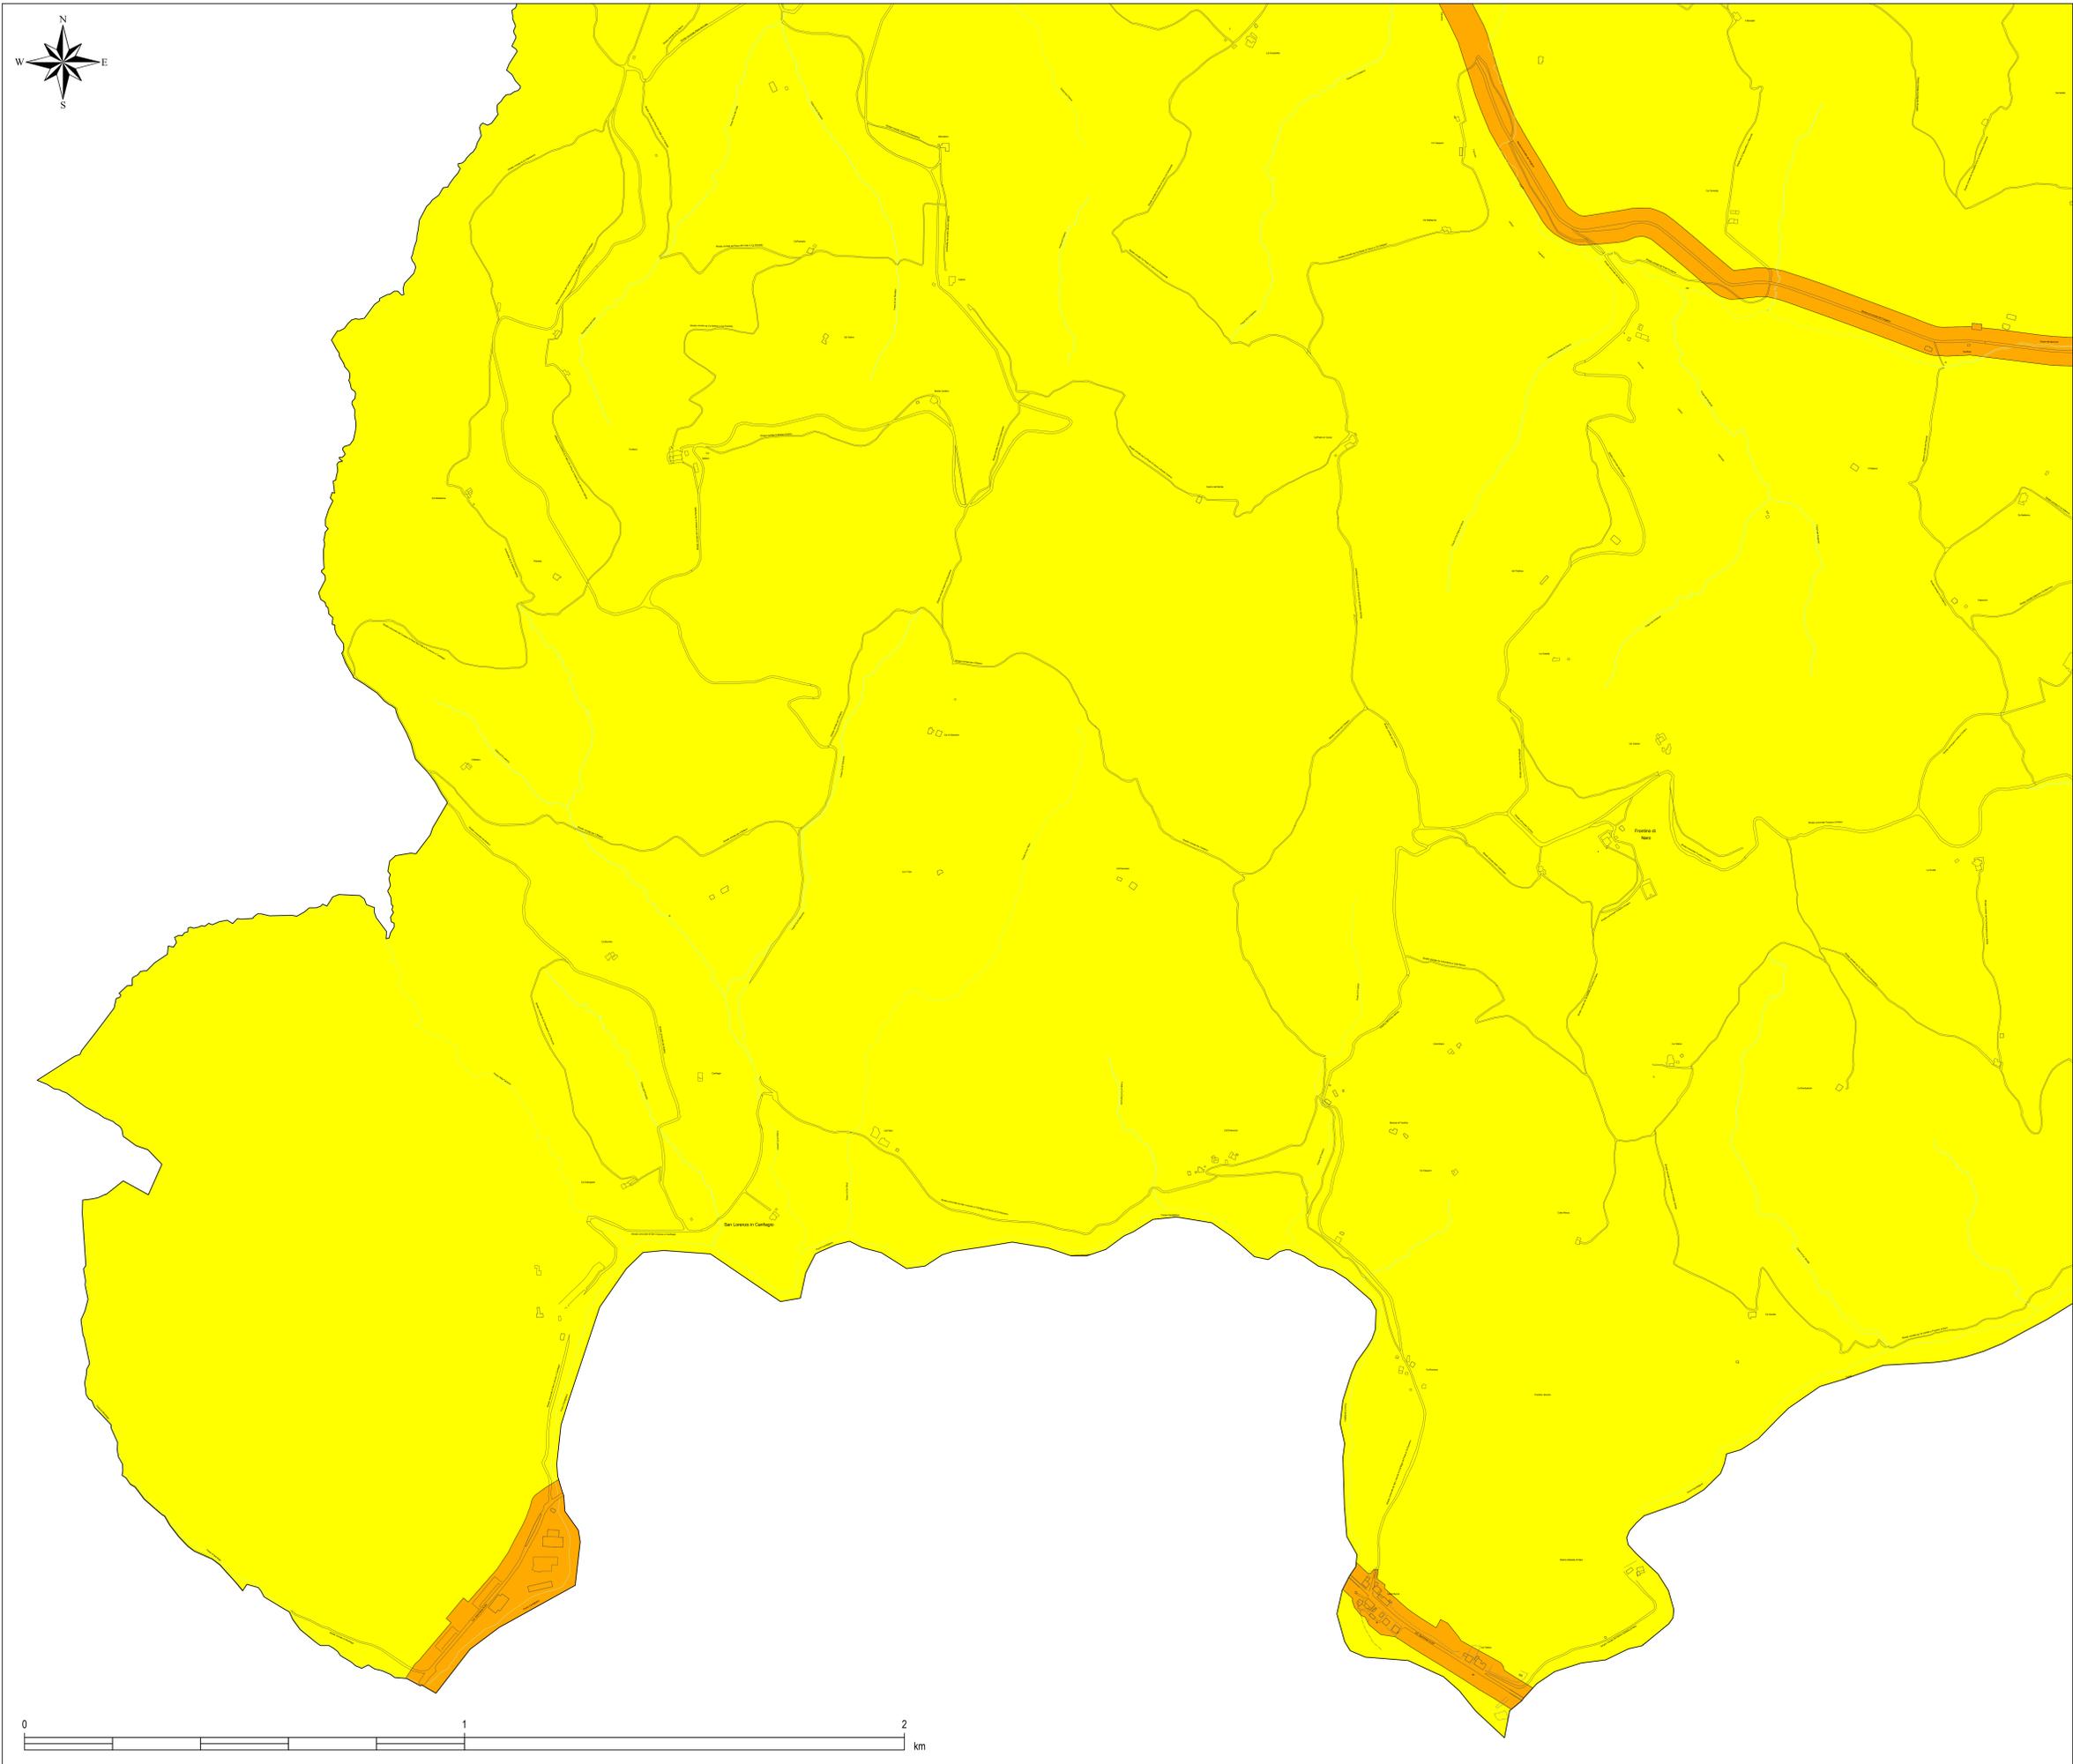

**LEGENDA**

**Classi acustiche ai sensi del D.P.C.M. 14.11.1997**

Classi di destinazione d'uso del territorio	Valori limite di emissione (in dBA)		Valori limite assoluti di immissione (in dBA)	
	Giorno (06/00-22/00)	Nottano (22/00-06/00)	Giorno (06/00-22/00)	Nottano (22/00-06/00)
<b>Classe I</b> - Aree particolarmente protette	45	35	50	40
<b>Classe II</b> - Aree prevalentemente residenziali	50	40	55	45
<b>Classe III</b> - Aree di tipo misto	55	45	60	50
<b>Classe IV</b> - Aree di intensa attività umana	60	50	65	55
<b>Classe V</b> - Aree prevalentemente industriali	65	55	70	60
<b>Classe VI</b> - Aree esclusivamente industriali	65	65	70	70

**Aree destinate ad attività temporanee**

- Aree in classe III
- Aree in classe IV
- Aree in classe V

**Infrastrutture stradali**

- Superstrada Fano-Grosseto
- Fascia di pertinenza (fascia A)
- Fascia di pertinenza (fascia B)

Per l'ampiezza delle fasce di pertinenza acustica delle strade, si vedano le tabelle 1 e 2 in allegato al Dpr 30 marzo 2004, n. 142

- Edifici a destinazione scolastica non inseriti in Classe I
- Edifici a destinazione ospedaliera non inseriti in Classe I
- Aree di contatto anomalo (A#)

