

COMUNE DI
ACQUALAGNA



PIANO PARTICOLAREGGIATO DEL CENTRO STORICO

Progetto Urbanistico P.P.C.S.
Tavole di analisi
rilievo dello stato di fatto - analisi del tessuto urbano
planimetria dei piani terreni degli edifici
isolati III e IV


Tavola
A.03e

Data: febbraio 2009


Scala: 1:200

Progettista: STUDIO D'ARCHITETTURA
Dott. Arch. Marco Tonino Marchetti
Collaboratore: Dott. Arch. Francesca Stortoni

Il Responsabile Ufficio Tecnico Il Segretario Generale

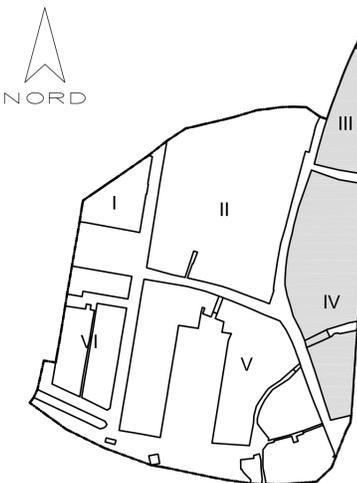

individuazione planimetria 1:2.000

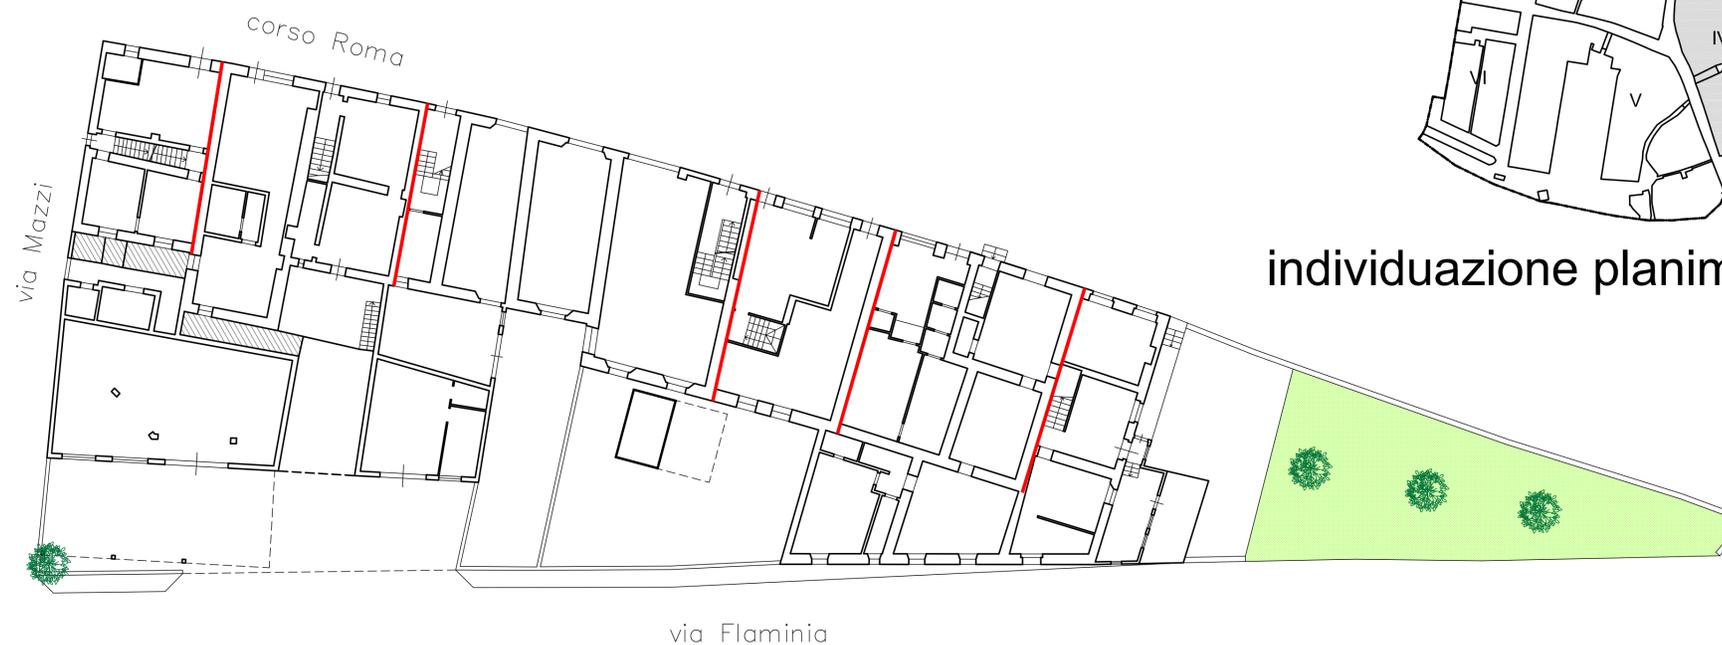

LEGENDA

piani terreni degli edifici

-  Ambito P.P.C.S.
-  U.I. e/o porzioni con assenza di documentazione grafica
-  Delimitazione laterale edifici aggregati
-  Verde pubblico
-  Cortili e/o giardini privati
-  Isolato rappresentato
-  Porfido ad "opus incertum"
-  Selciato



isolati III e IV